


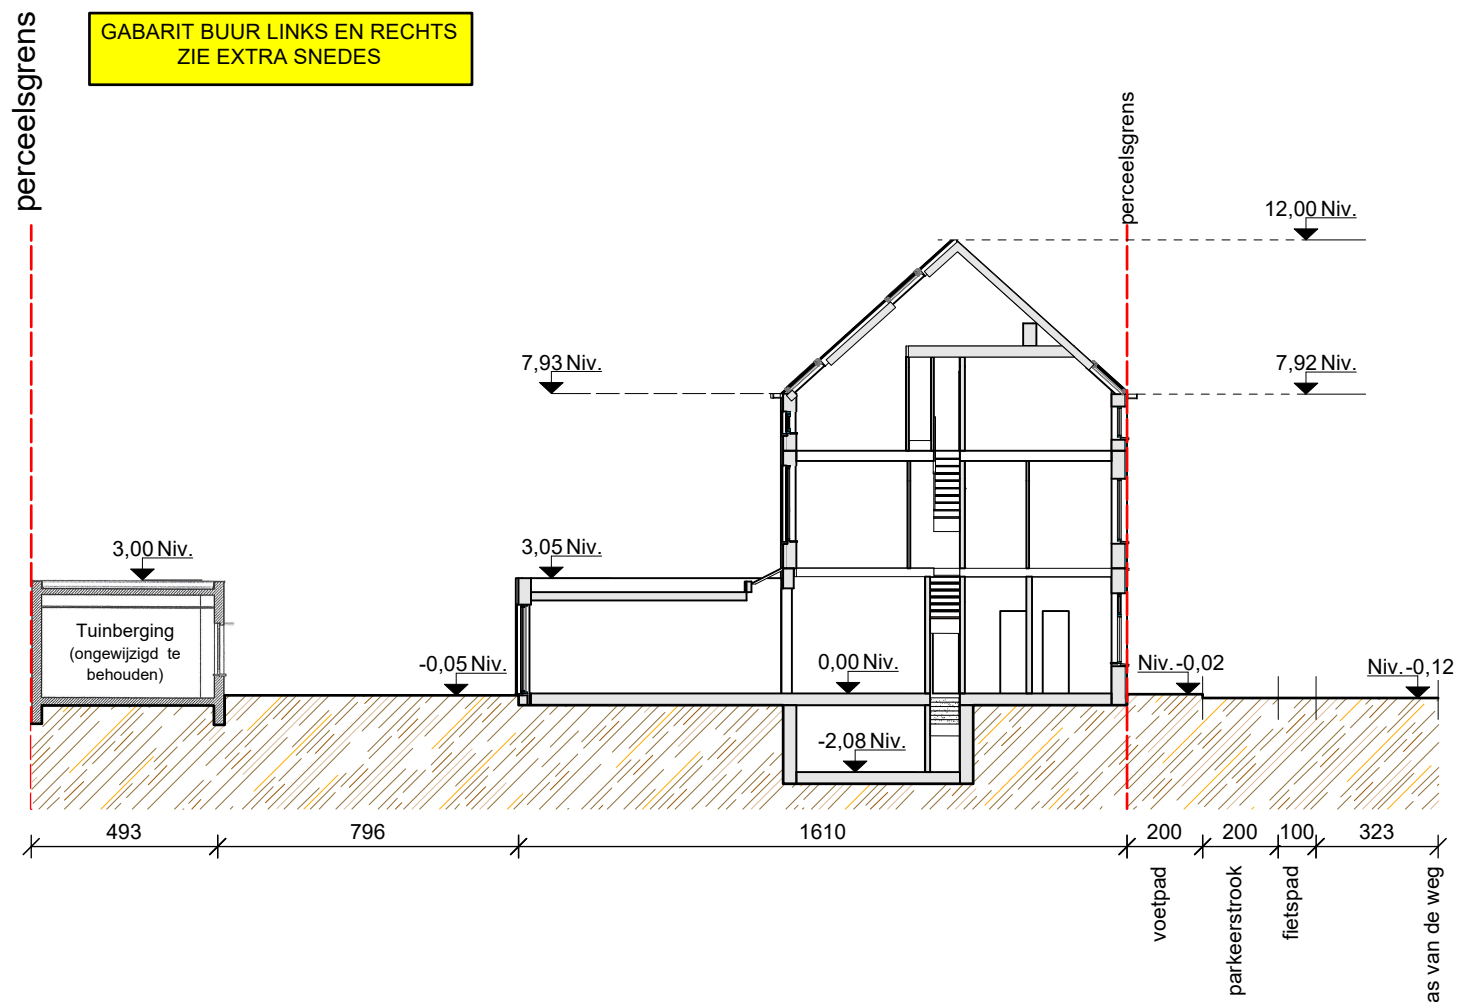

Terreinprofiel BT
schaal 1:200

