


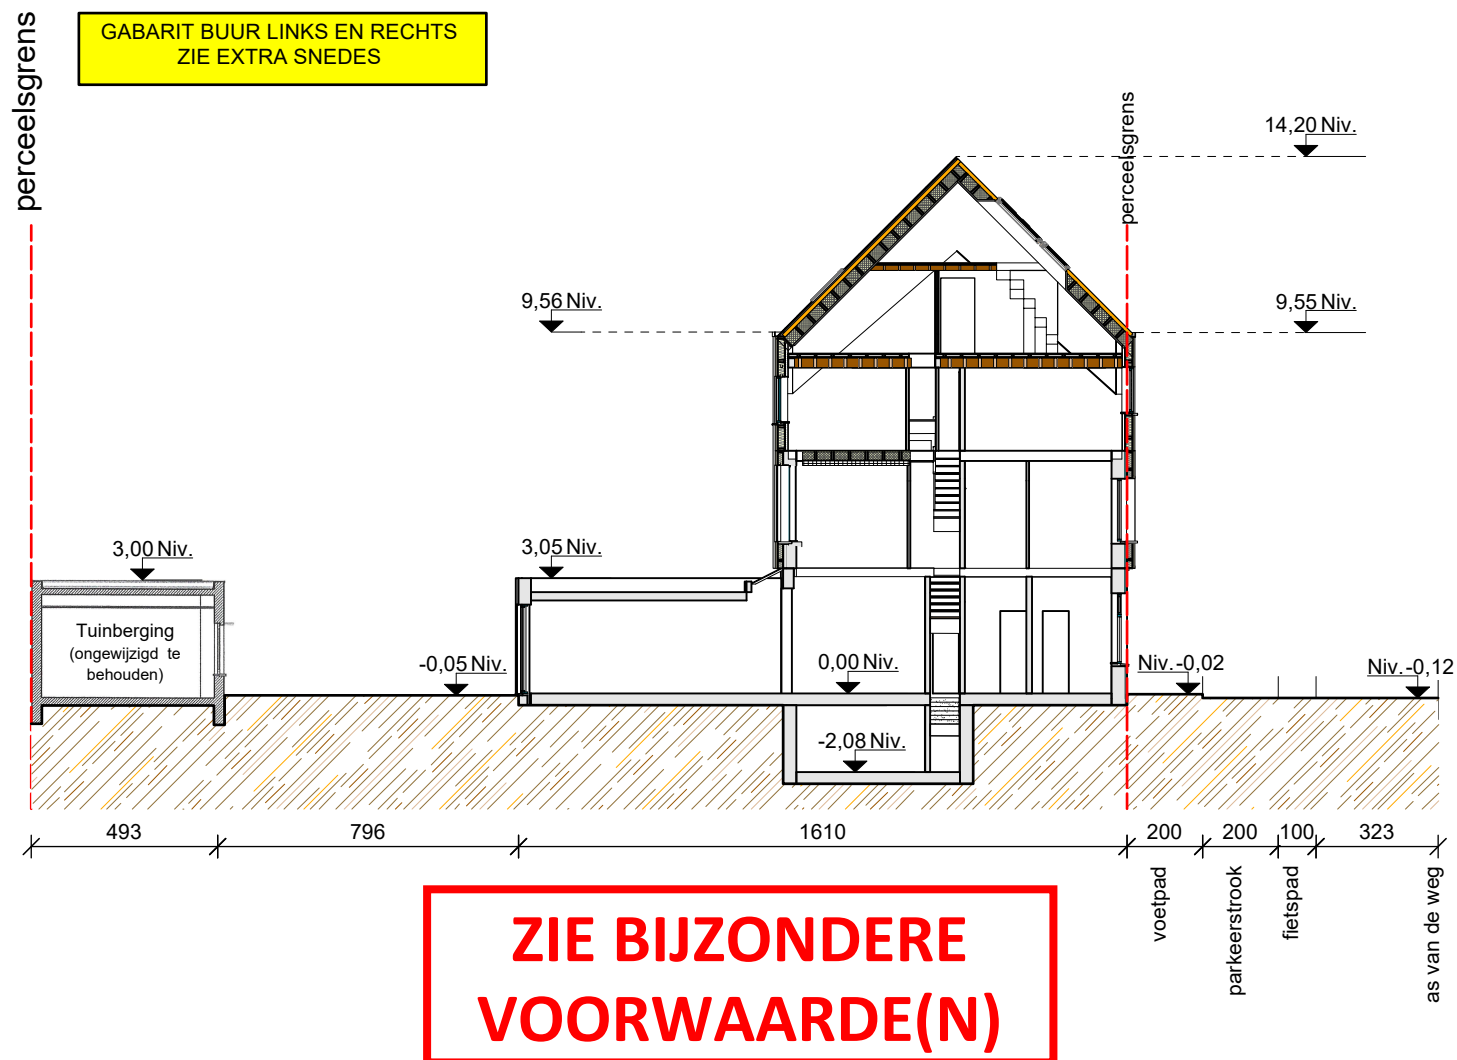

Terreinprofiel NT
schaal 1:200

