



PRINCIPE TEKENING OPBOUW TUINMUUR

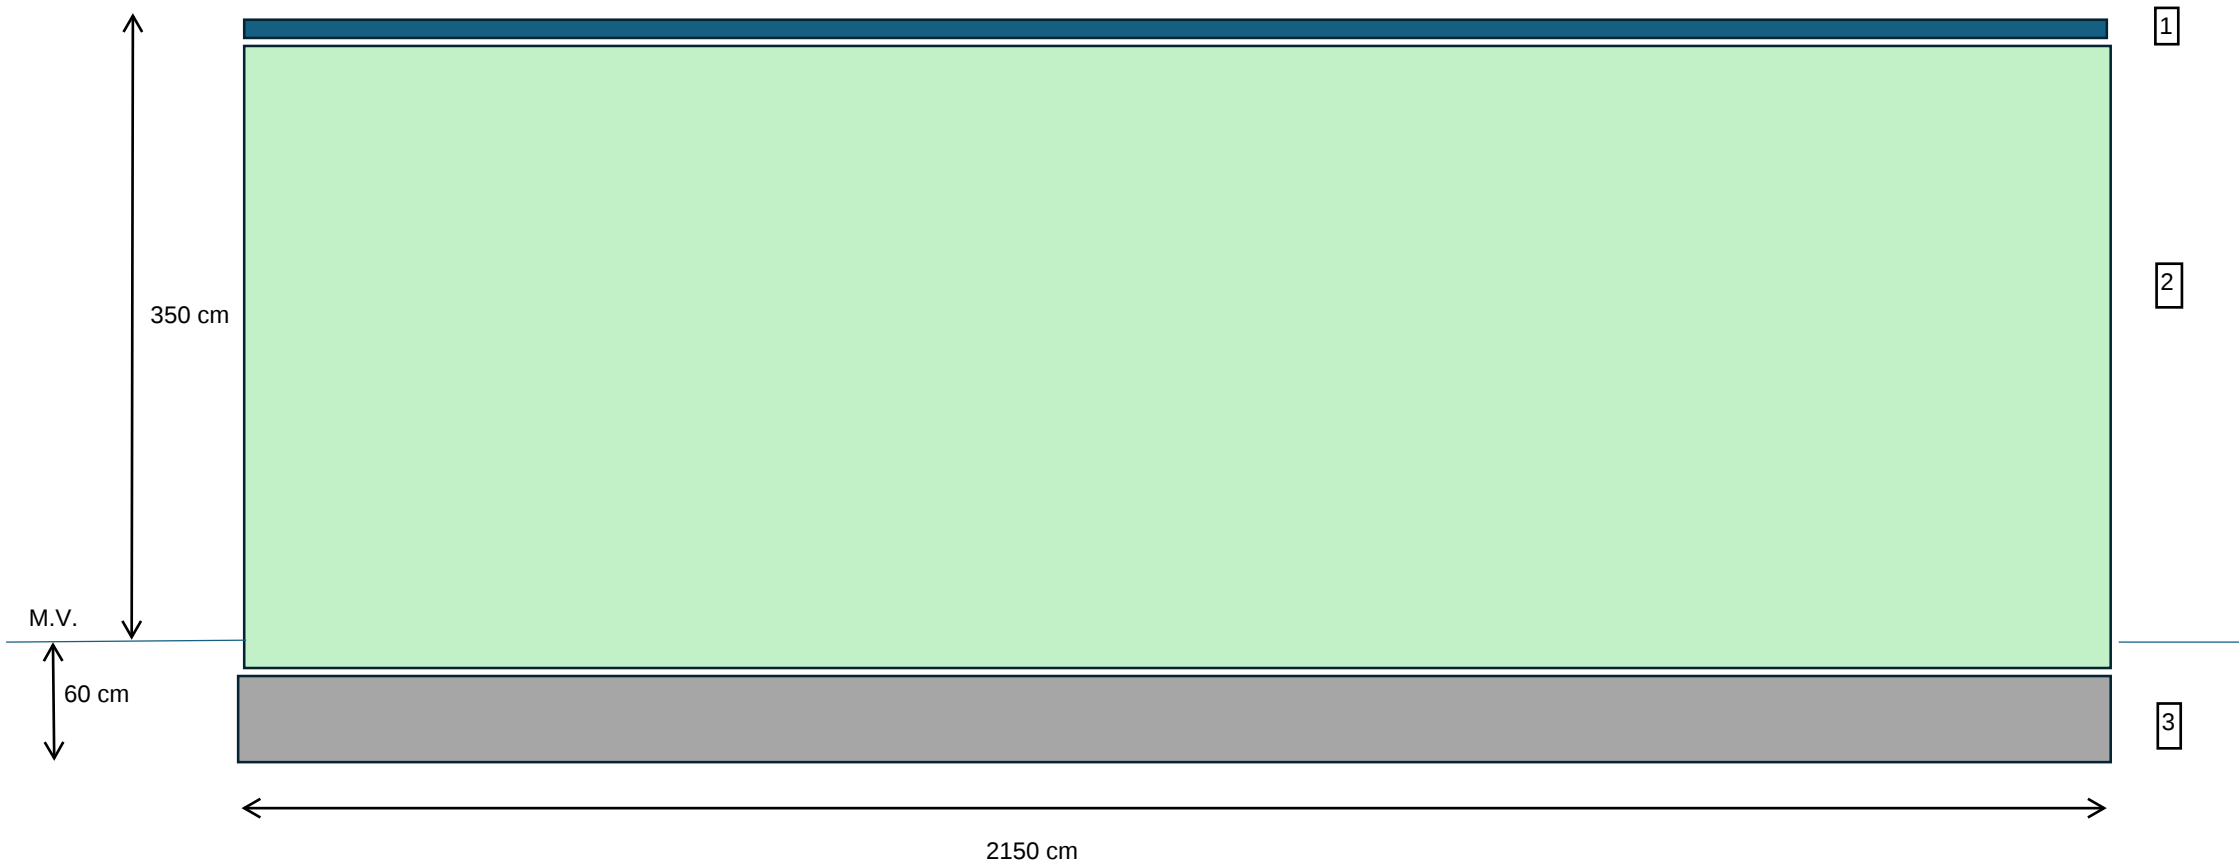

- 1** Betonnen deksteen H = 0.05 m
- 2** Muur H = 3.5 m x L = 21.5 m opgebouwd met holle betonblokken
- 3** Fundering, ter plaatse gestort beton H = 0.5 m x B = 0.5 m x L = 21.5m

**ZIE BIJZONDERE
VOORWAARDE(N)**

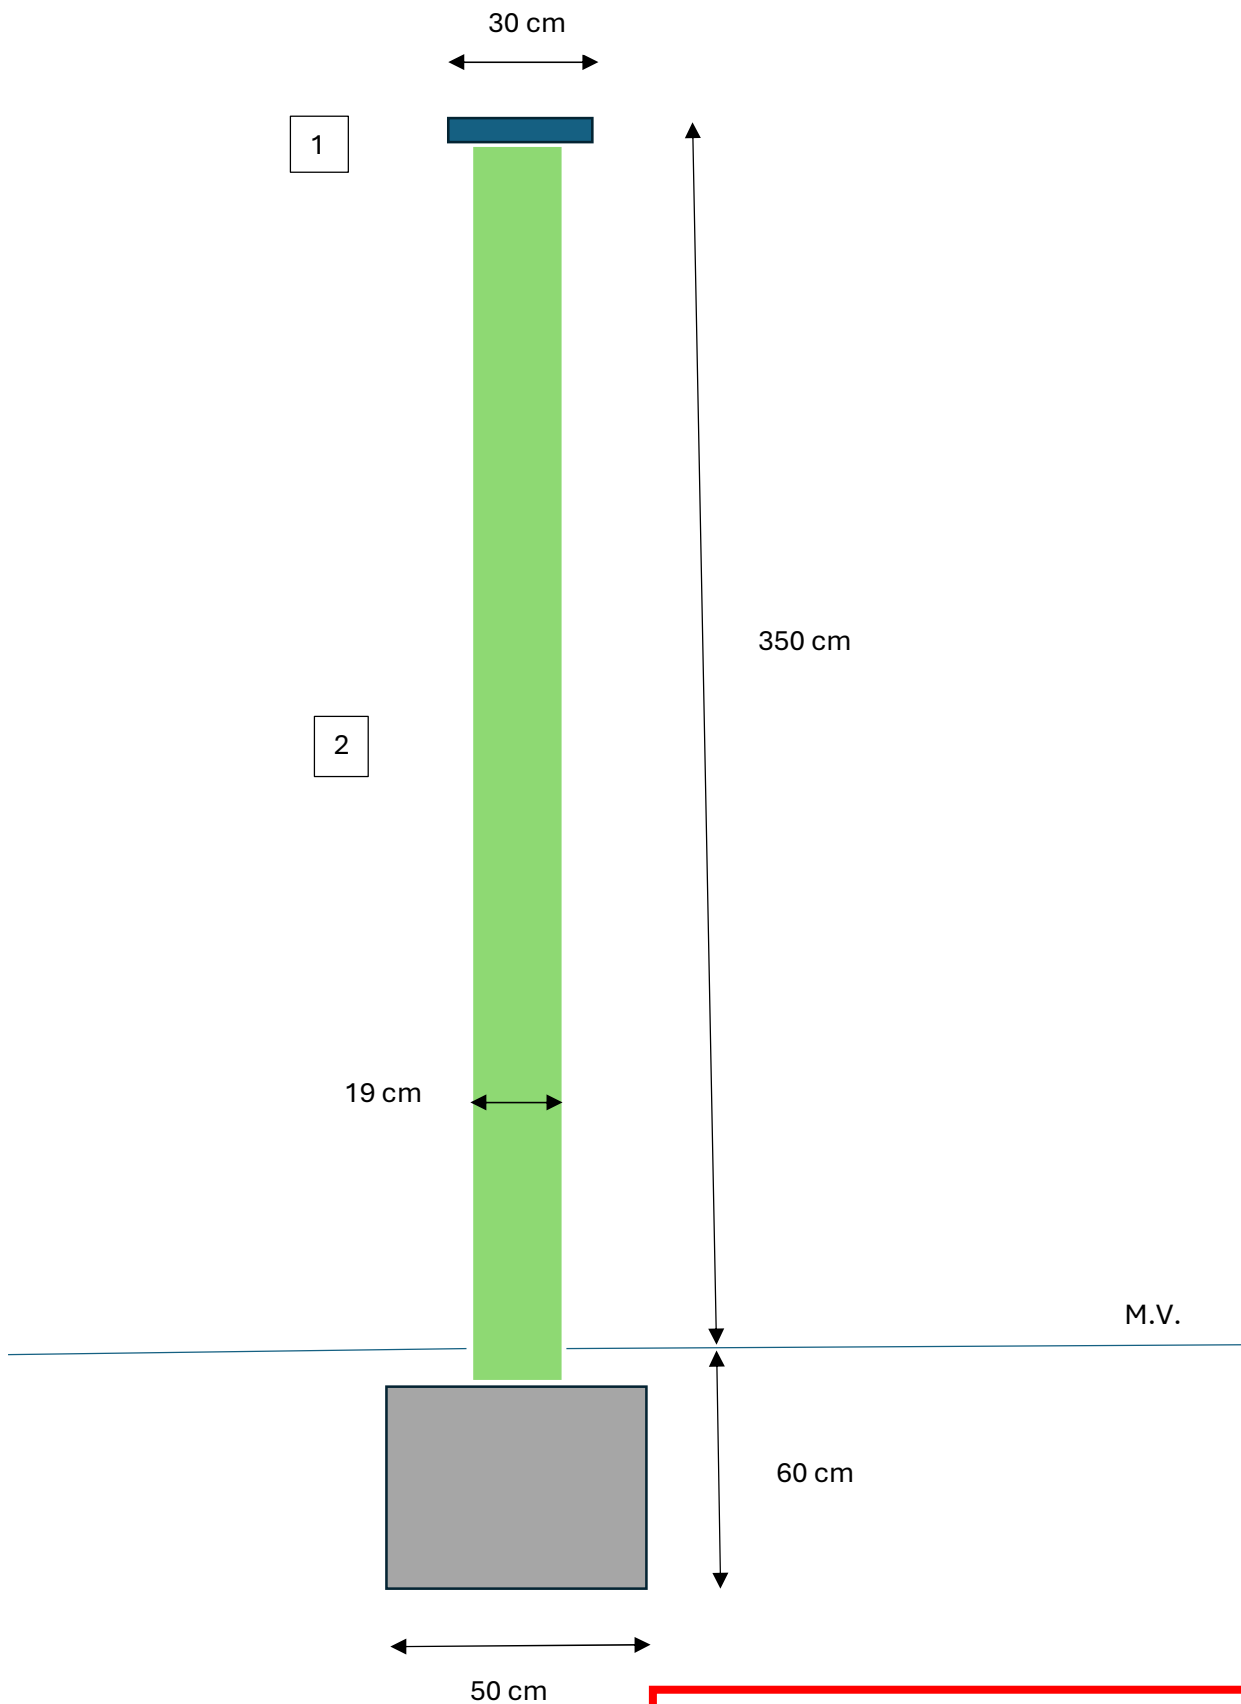

**ZIE BIJZONDERE
VOORWAARDE(N)**