


Legende Gevelmaterialen

- ① Gevelsteen, klei - oranjebruin
- ② dakpan, klei - oranjebruin
- ③ beplanking, hout - donkerbruin
- ④ Buitenschrijnwerk, Aluminium - donkergrijs
- ⑤ Buitenschrijnwerk, hout - donkerbruin
- ⑥ Buitenschrijnwerk, aluminium - Lichtbeige
- ⑦ constructie, staal - Lichtbeige
- ⑧ Afdak, golfplaat plastic - translucet wit

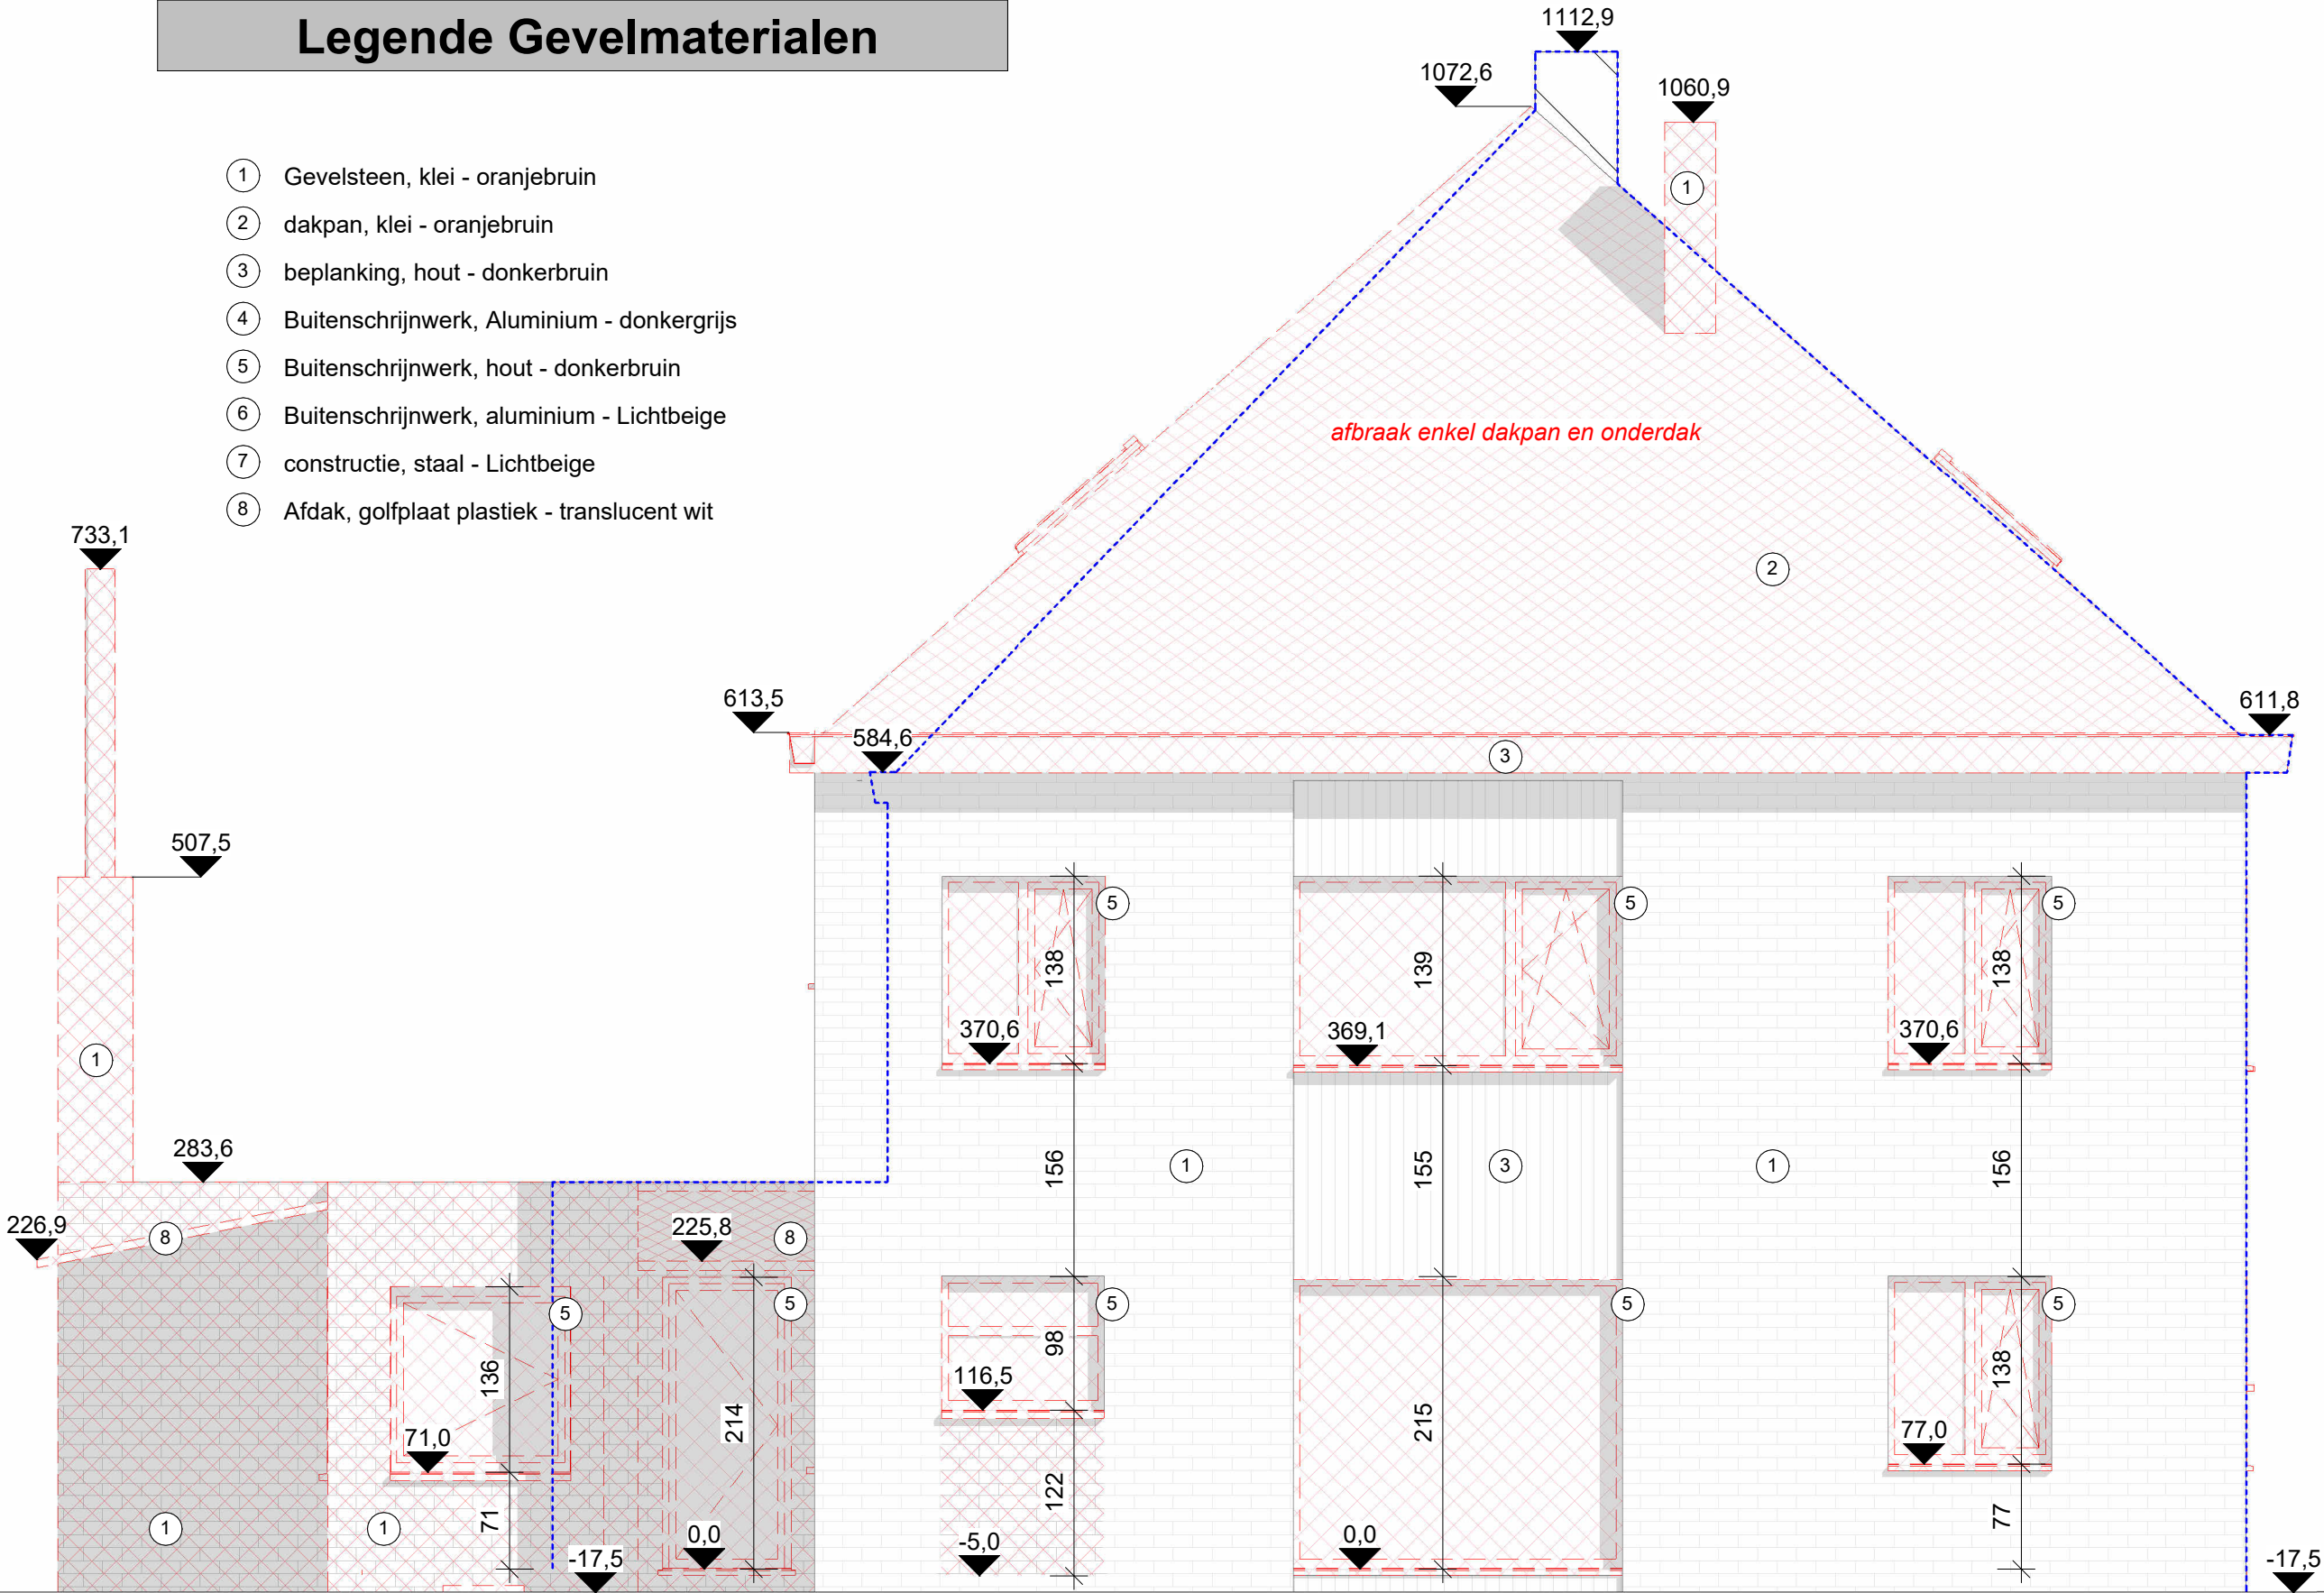


BA_2.02 G_B_2.02_Gevelaanzicht Links

1 : 50 op A3



Sfinx bouw & coördinatie
Brusselsesteenweg 173
9050 Gent (Ledeberg)
tel 09/232 02 50
info@sfinx.be

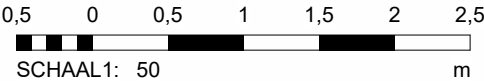

Opdrachtgever: Parthoens Benny
De Craene Evelyn

Adres bouwwerf: Treurwilgenstraat 25
9030 Mariakerke

Projectfase:
Opmerking:
Architect: **Piet Vanwormhoudt**