

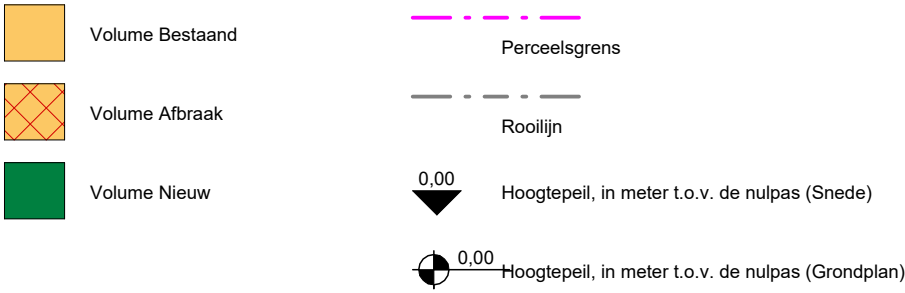


# Legende Inplantingsplan

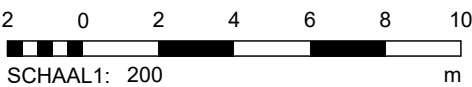

ZIE BIJZONDERE  
VOORWAARDE(N)

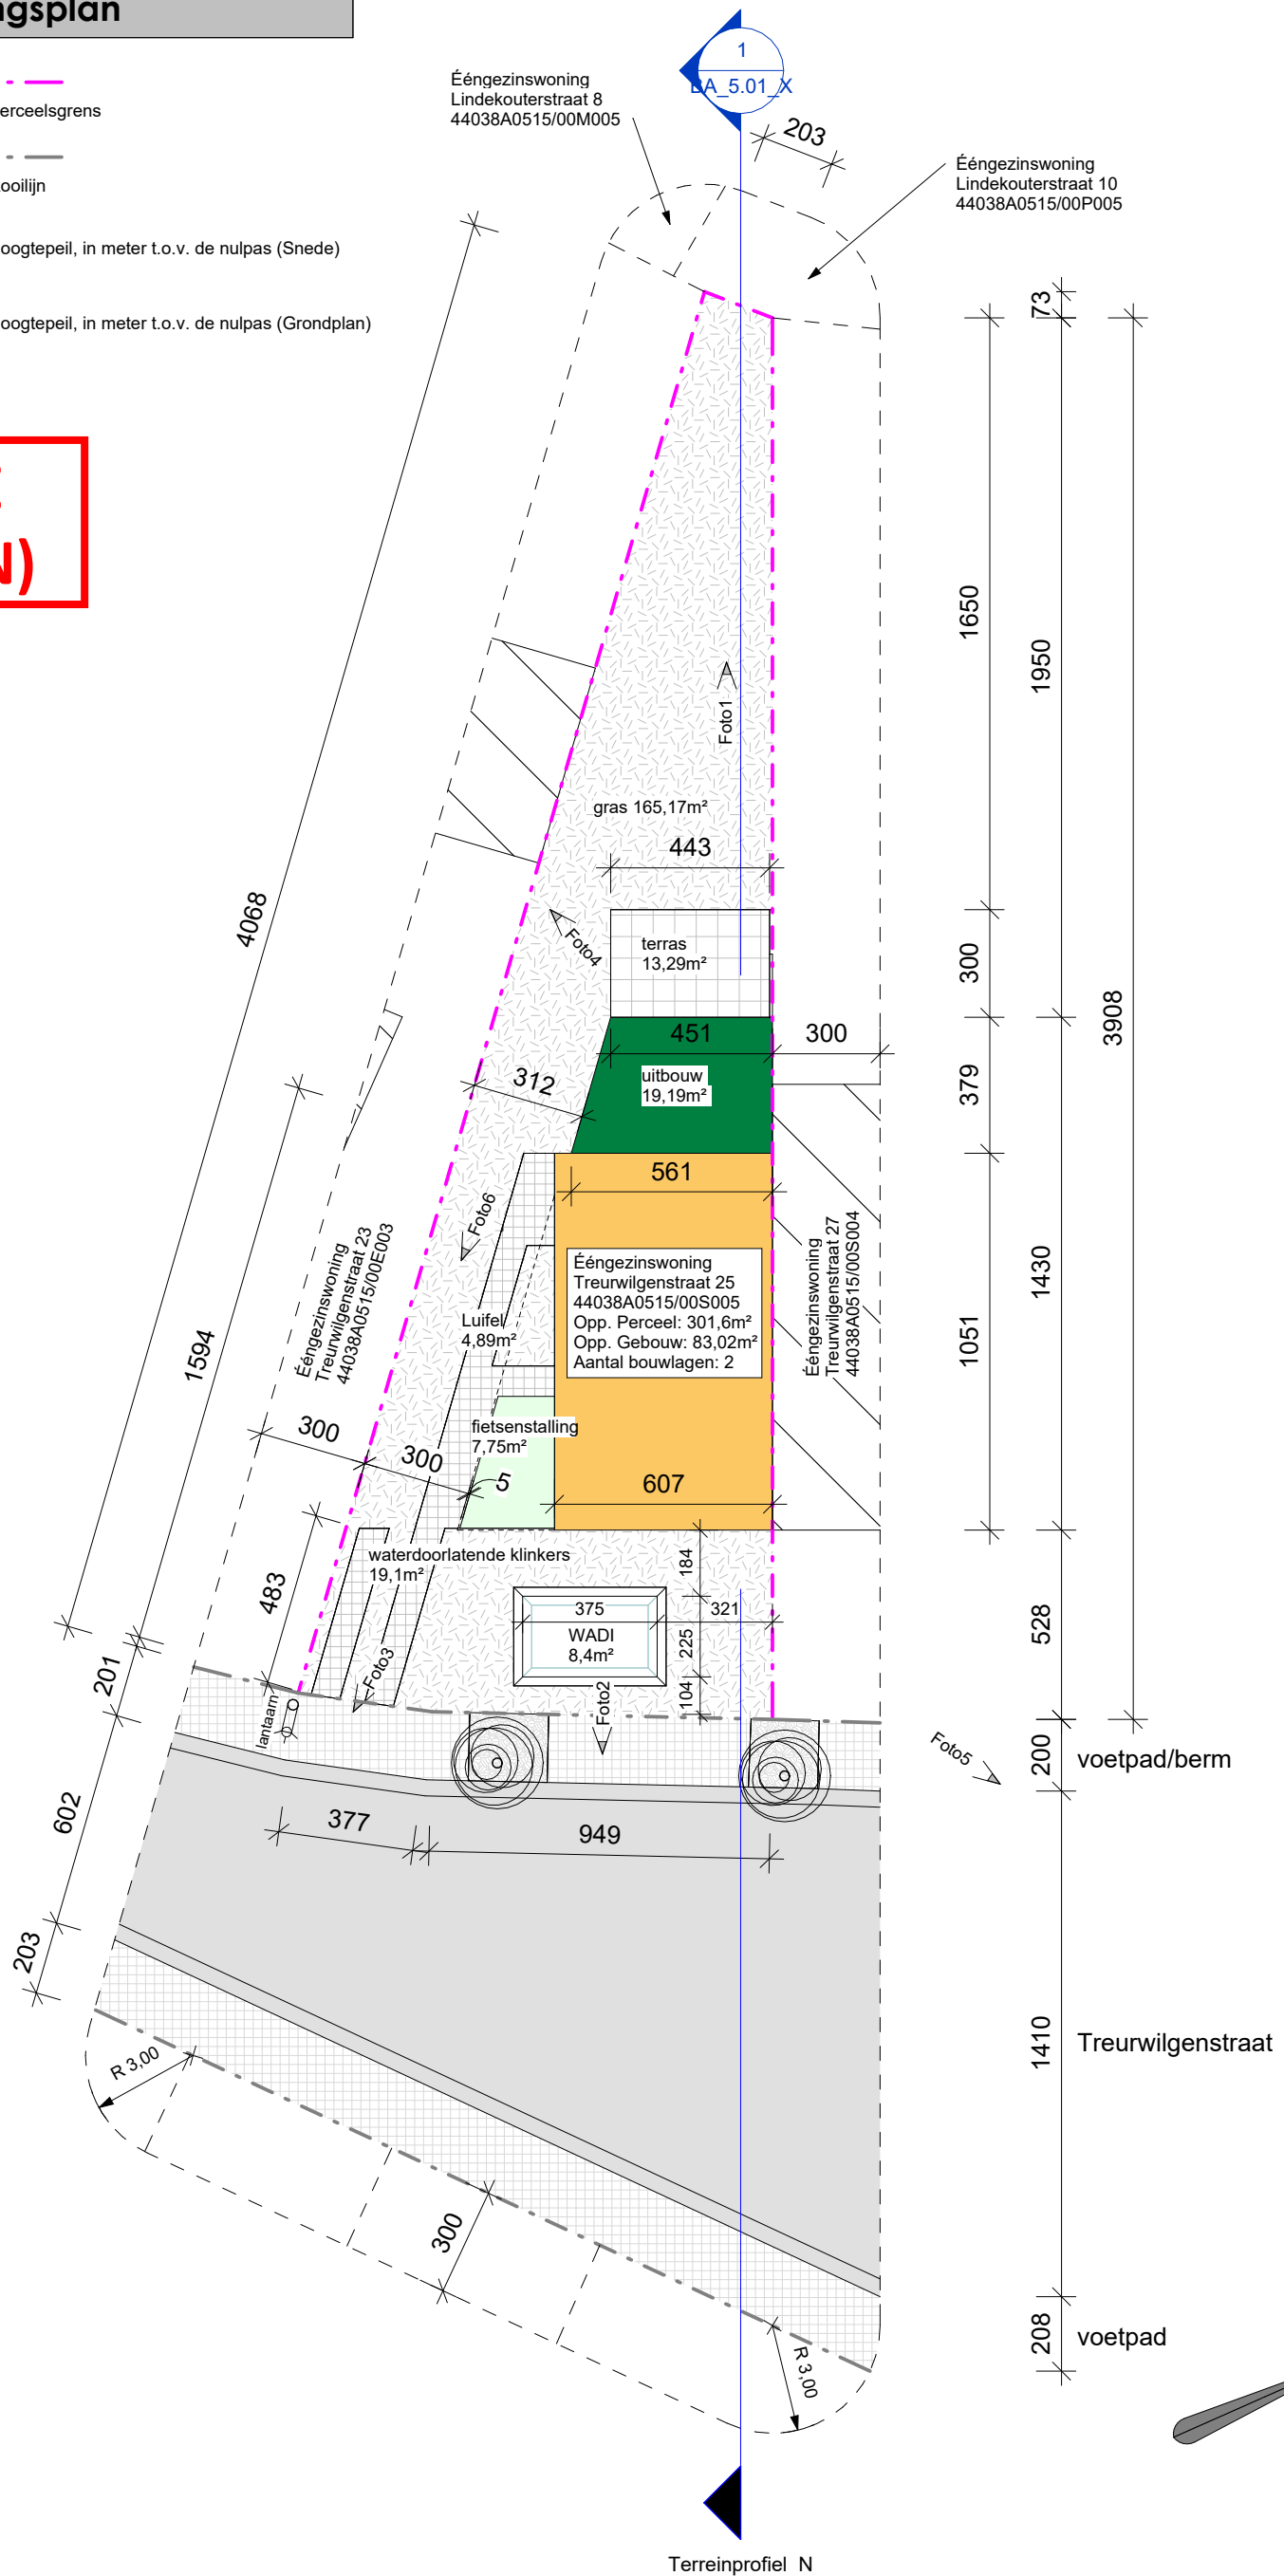

SCHAAL1: 200

BA\_5.02\_X I\_N\_4.02\_Inplantingsplan

As op A3  
indicated

**sfinx**  
BOUW &  
COÖRDINATIE

**Sfinx bouw & coördinatie**  
Brusselssteenweg 173  
9050 Gent (Ledeberg)  
tel 09/232 02 50  
info@sfinx.be

Opdrachtgever: Parthoens Benny  
De Craene Evelyn

Adres bouwwerf: Treurwilgenstraat 25  
9030 Mariakerke

Projectfase:  
Architect: **Piet Vanwormhoudt**

Opmerking:

datum afdruk 8/07/2025 9:17:10

" Afmetingen en gegevens op dit plan zijn benaderend. Voorschriften van stabiliteitsingenieur, WTCB, fabrikant en de meetstaat van Sfinx hebben voorrang op deze plannen. Bij onvolkomenheden of onduidelijkheden dient de architect en Sfinx geraadpleegd te worden vóór start van de uitvoering. "