


Legende Gevelmaterialen

- 1 Gevelsteen, klei - oranjebruin
- 2 dakpan, klei - oranjebruin
- 3 beplanking, hout - donkerbruin
- 4 Buitenschrijnwerk, Aluminium - donkergrijs
- 5 Buitenschrijnwerk, hout - donkerbruin
- 6 Buitenschrijnwerk, aluminium - Lichtbeige
- 7 constructie, staal - Lichtbeige
- 8 Afdak, golfplaat plastic - translucent wit

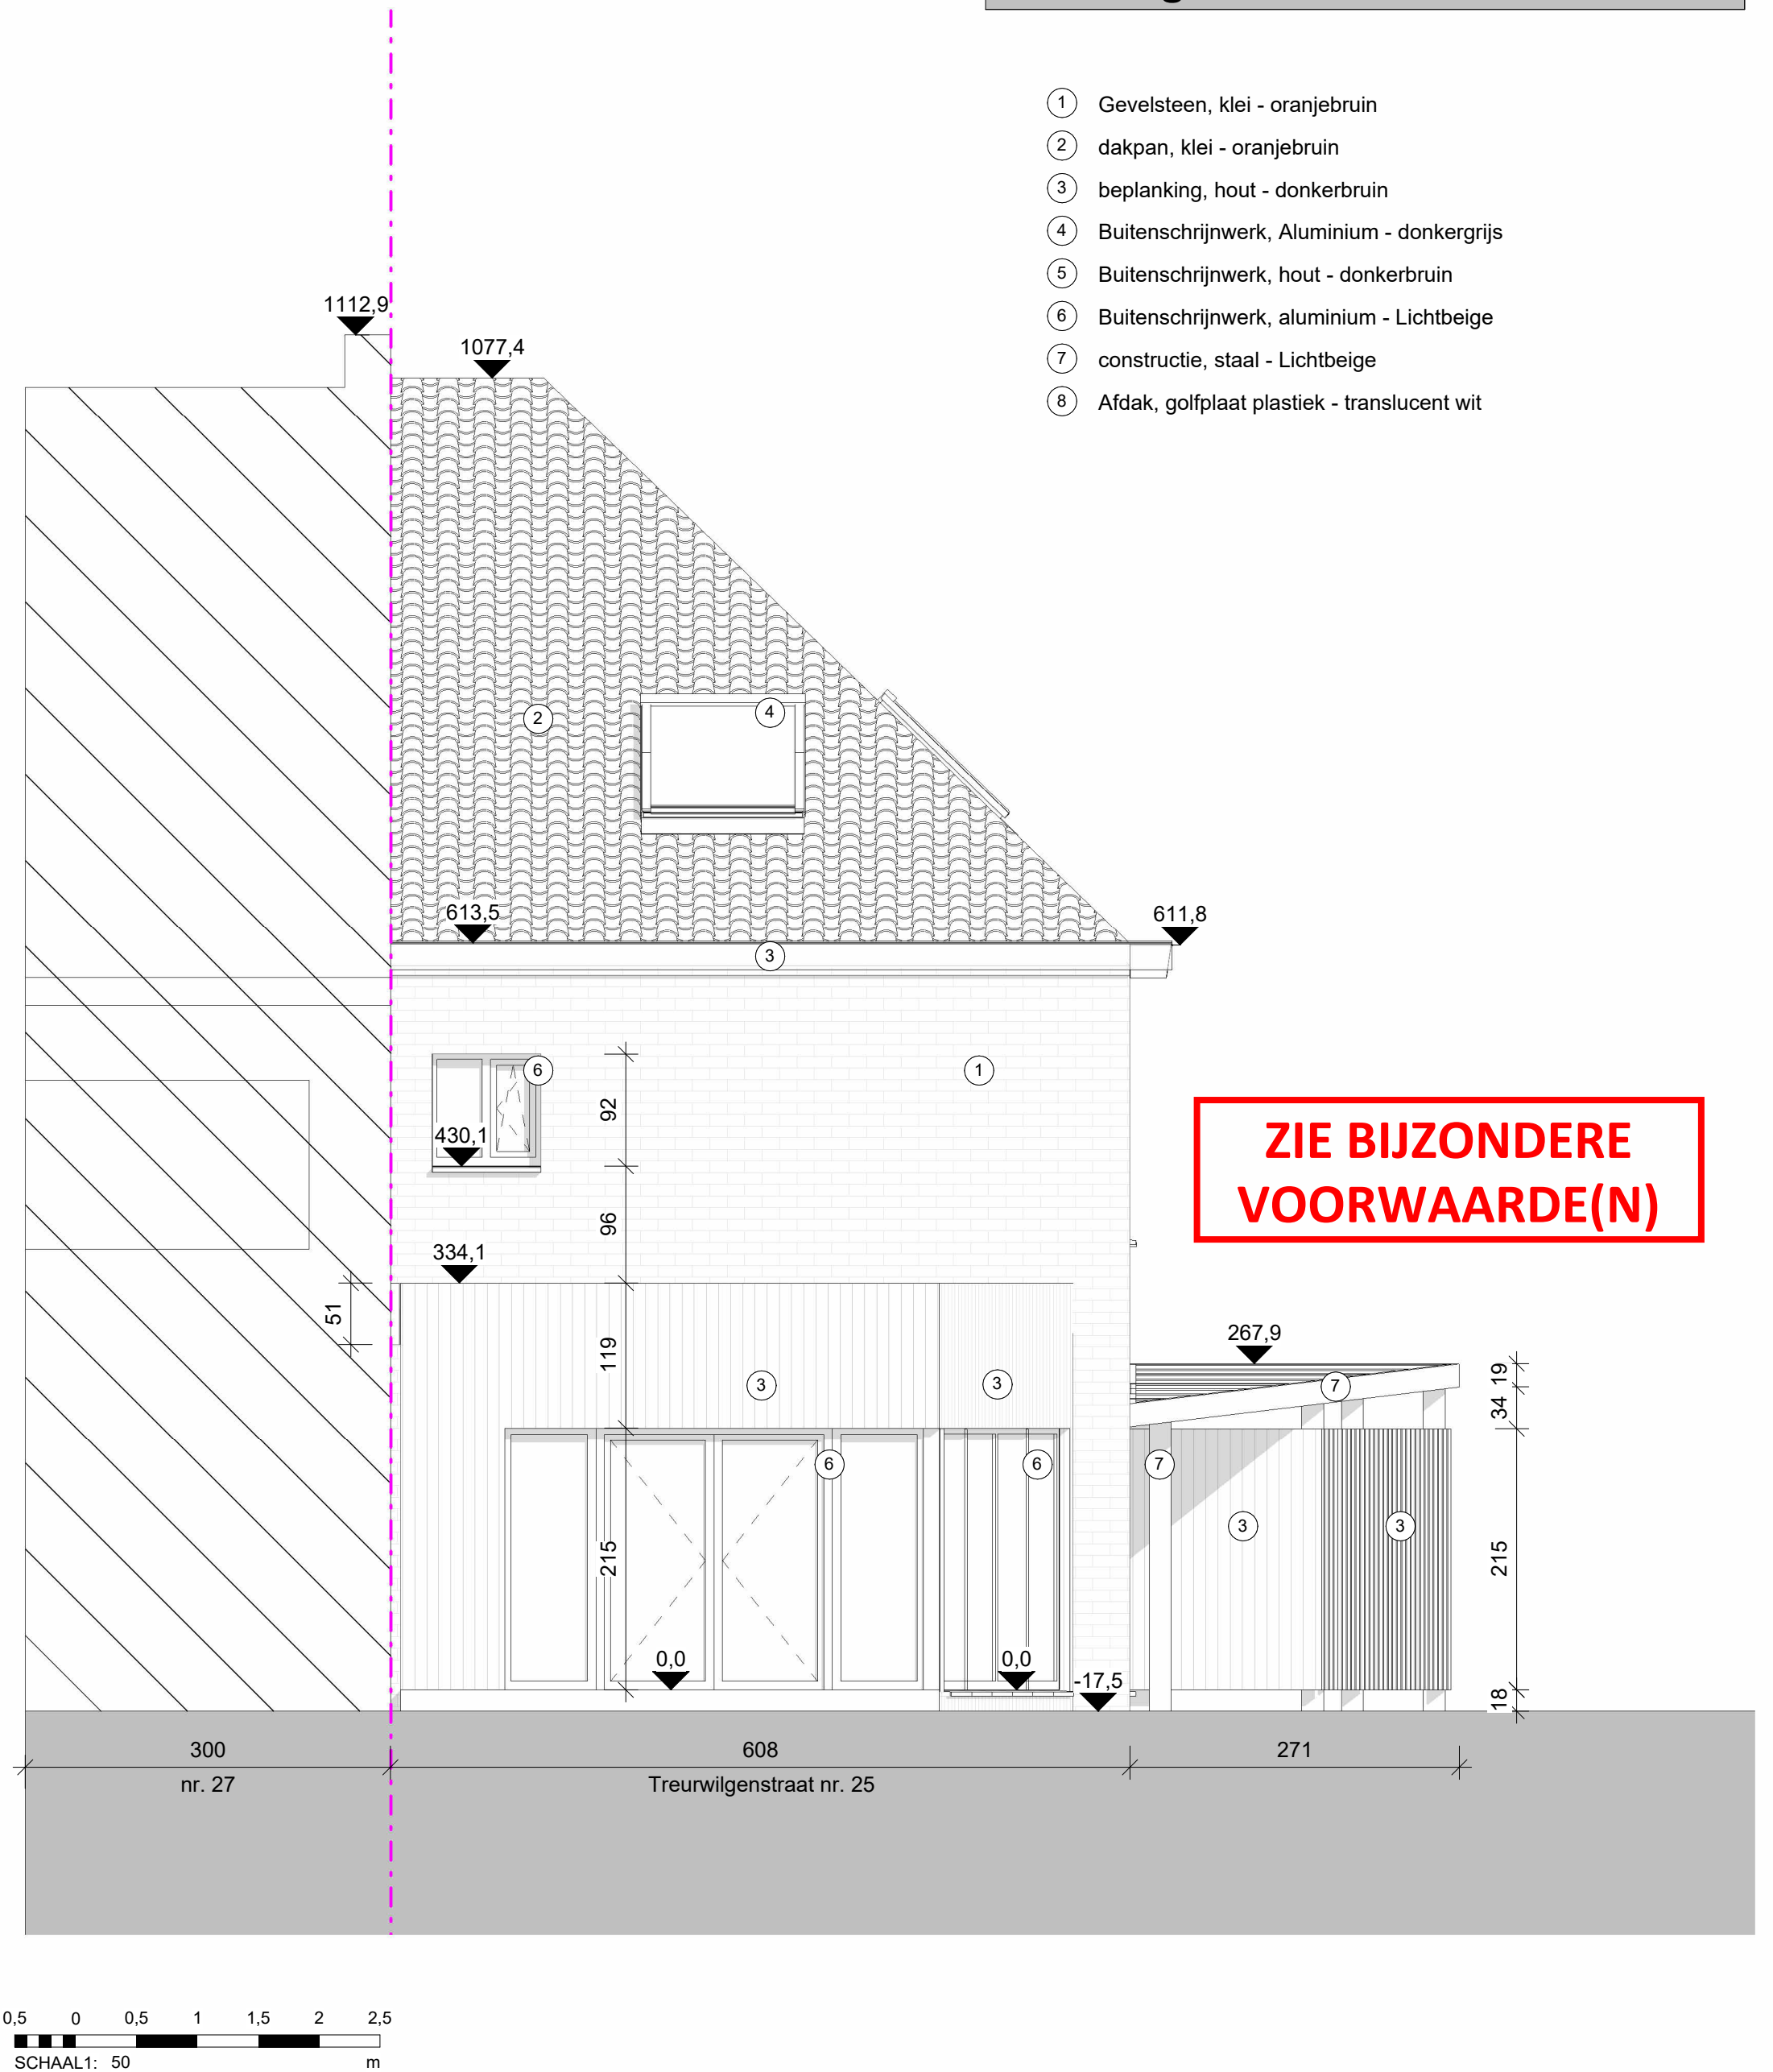

BA_2.01_X G_N_2.01_Gevelaanzicht Achter

1 : 50 op A3



Sfinx
BOUW &
COÖRDINATIE

Sfinx bouw & coördinatie
Brusselsesteenweg 173
9050 Gent (Ledeberg)
tel 09/232 02 50
info@sfinx.be

Opdrachtgever: Parthoens Benny
De Craene Evelyn

Adres bouwwerf: Treurwilgenstraat 25
9030 Mariakerke

Projectfase:
Architect: **Piet Vanwormhoudt**

Opmerking:

datum afdruk 8/07/2025 9:11:58

" Afmetingen en gegevens op dit plan zijn benaderend. Voorschriften van stabiliteitsingenieur, WTCB, fabrikant en de meetstaat van Sfinx hebben voorrang op deze plannen. Bij onvolkomenheden of onduidelijkheden dient de architect en Sfinx geraadpleegd te worden vóór start van de uitvoering. "