


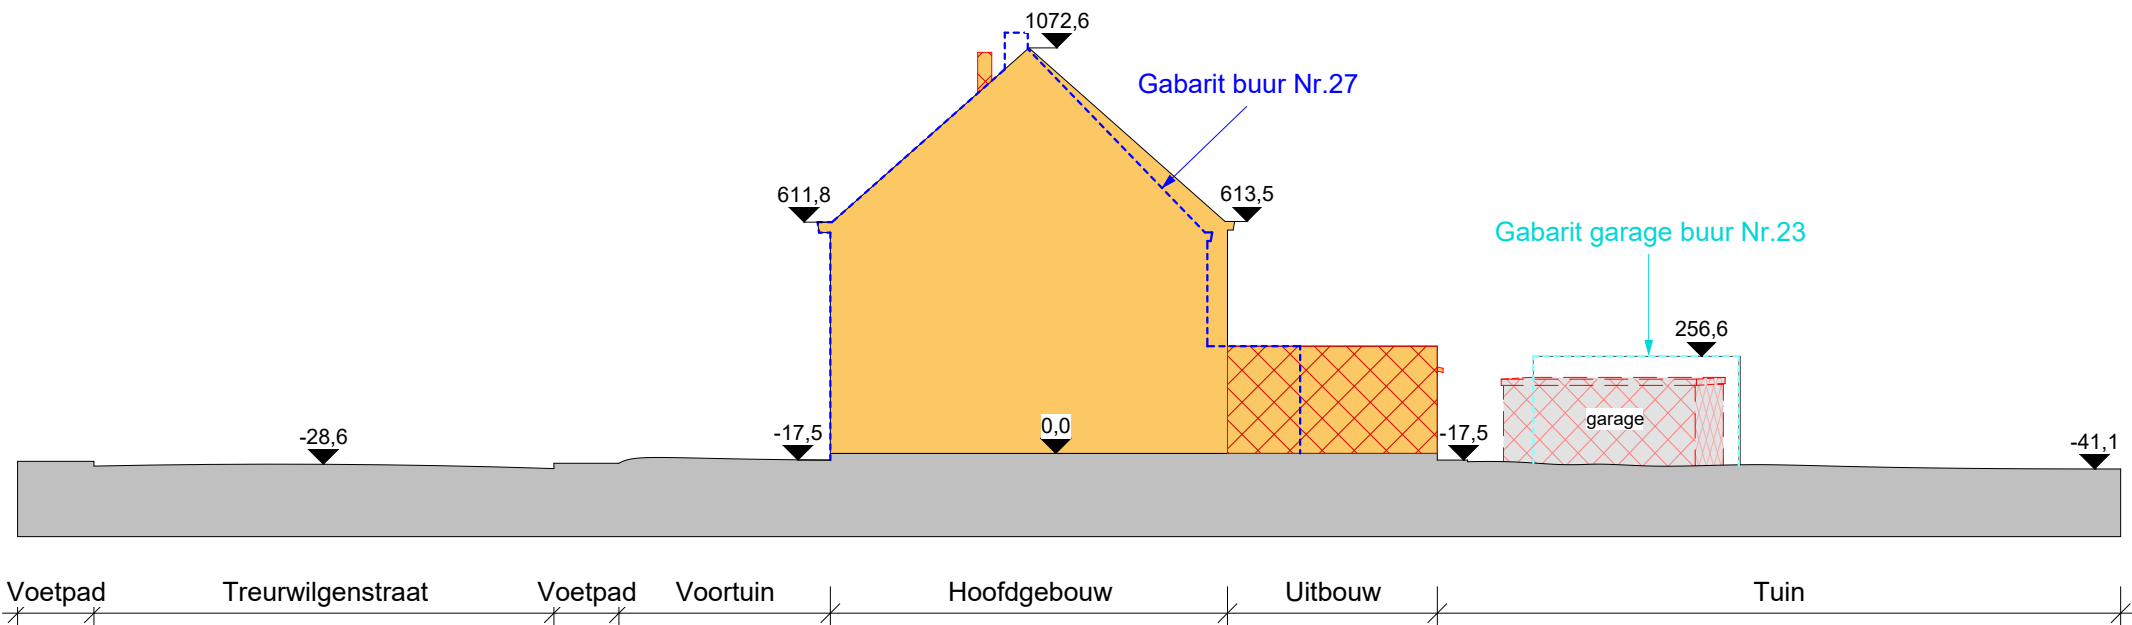

BA\_5.01 T\_B\_4.01\_Terreinprofiel

1 : 200 op A4

**sfinx**  
BOUW &  
COÖRDINATIE

**Sfinx bouw & coördinatie**  
Brusselsesteenweg 173  
9050 Gent (Ledeberg)  
tel 09/232 02 50  
info@sfinx.be

Opdrachtgever: Parthoens Benny  
De Craene Evelyn

Projectfase:  
Architect: **Piet Vanwormhoudt**

Adres bouwwerf: Treurwilgenstraat 25  
9030 Mariakerke

Opmerking:

datum afdruk 8/07/2025 9:12:52

" Afmetingen en gegevens op dit plan zijn benaderend. Voorschriften van stabiliteitsingenieur, WTCB, fabrikant en de meetstaat van Sfinx hebben voorrang op deze plannen. Bij onvolkomenheden of onduidelijkheden dient de architect en Sfinx geraadpleegd te worden vóór start van de uitvoering. "