ZIE BIJZONDERE VOORWAARDE(N)

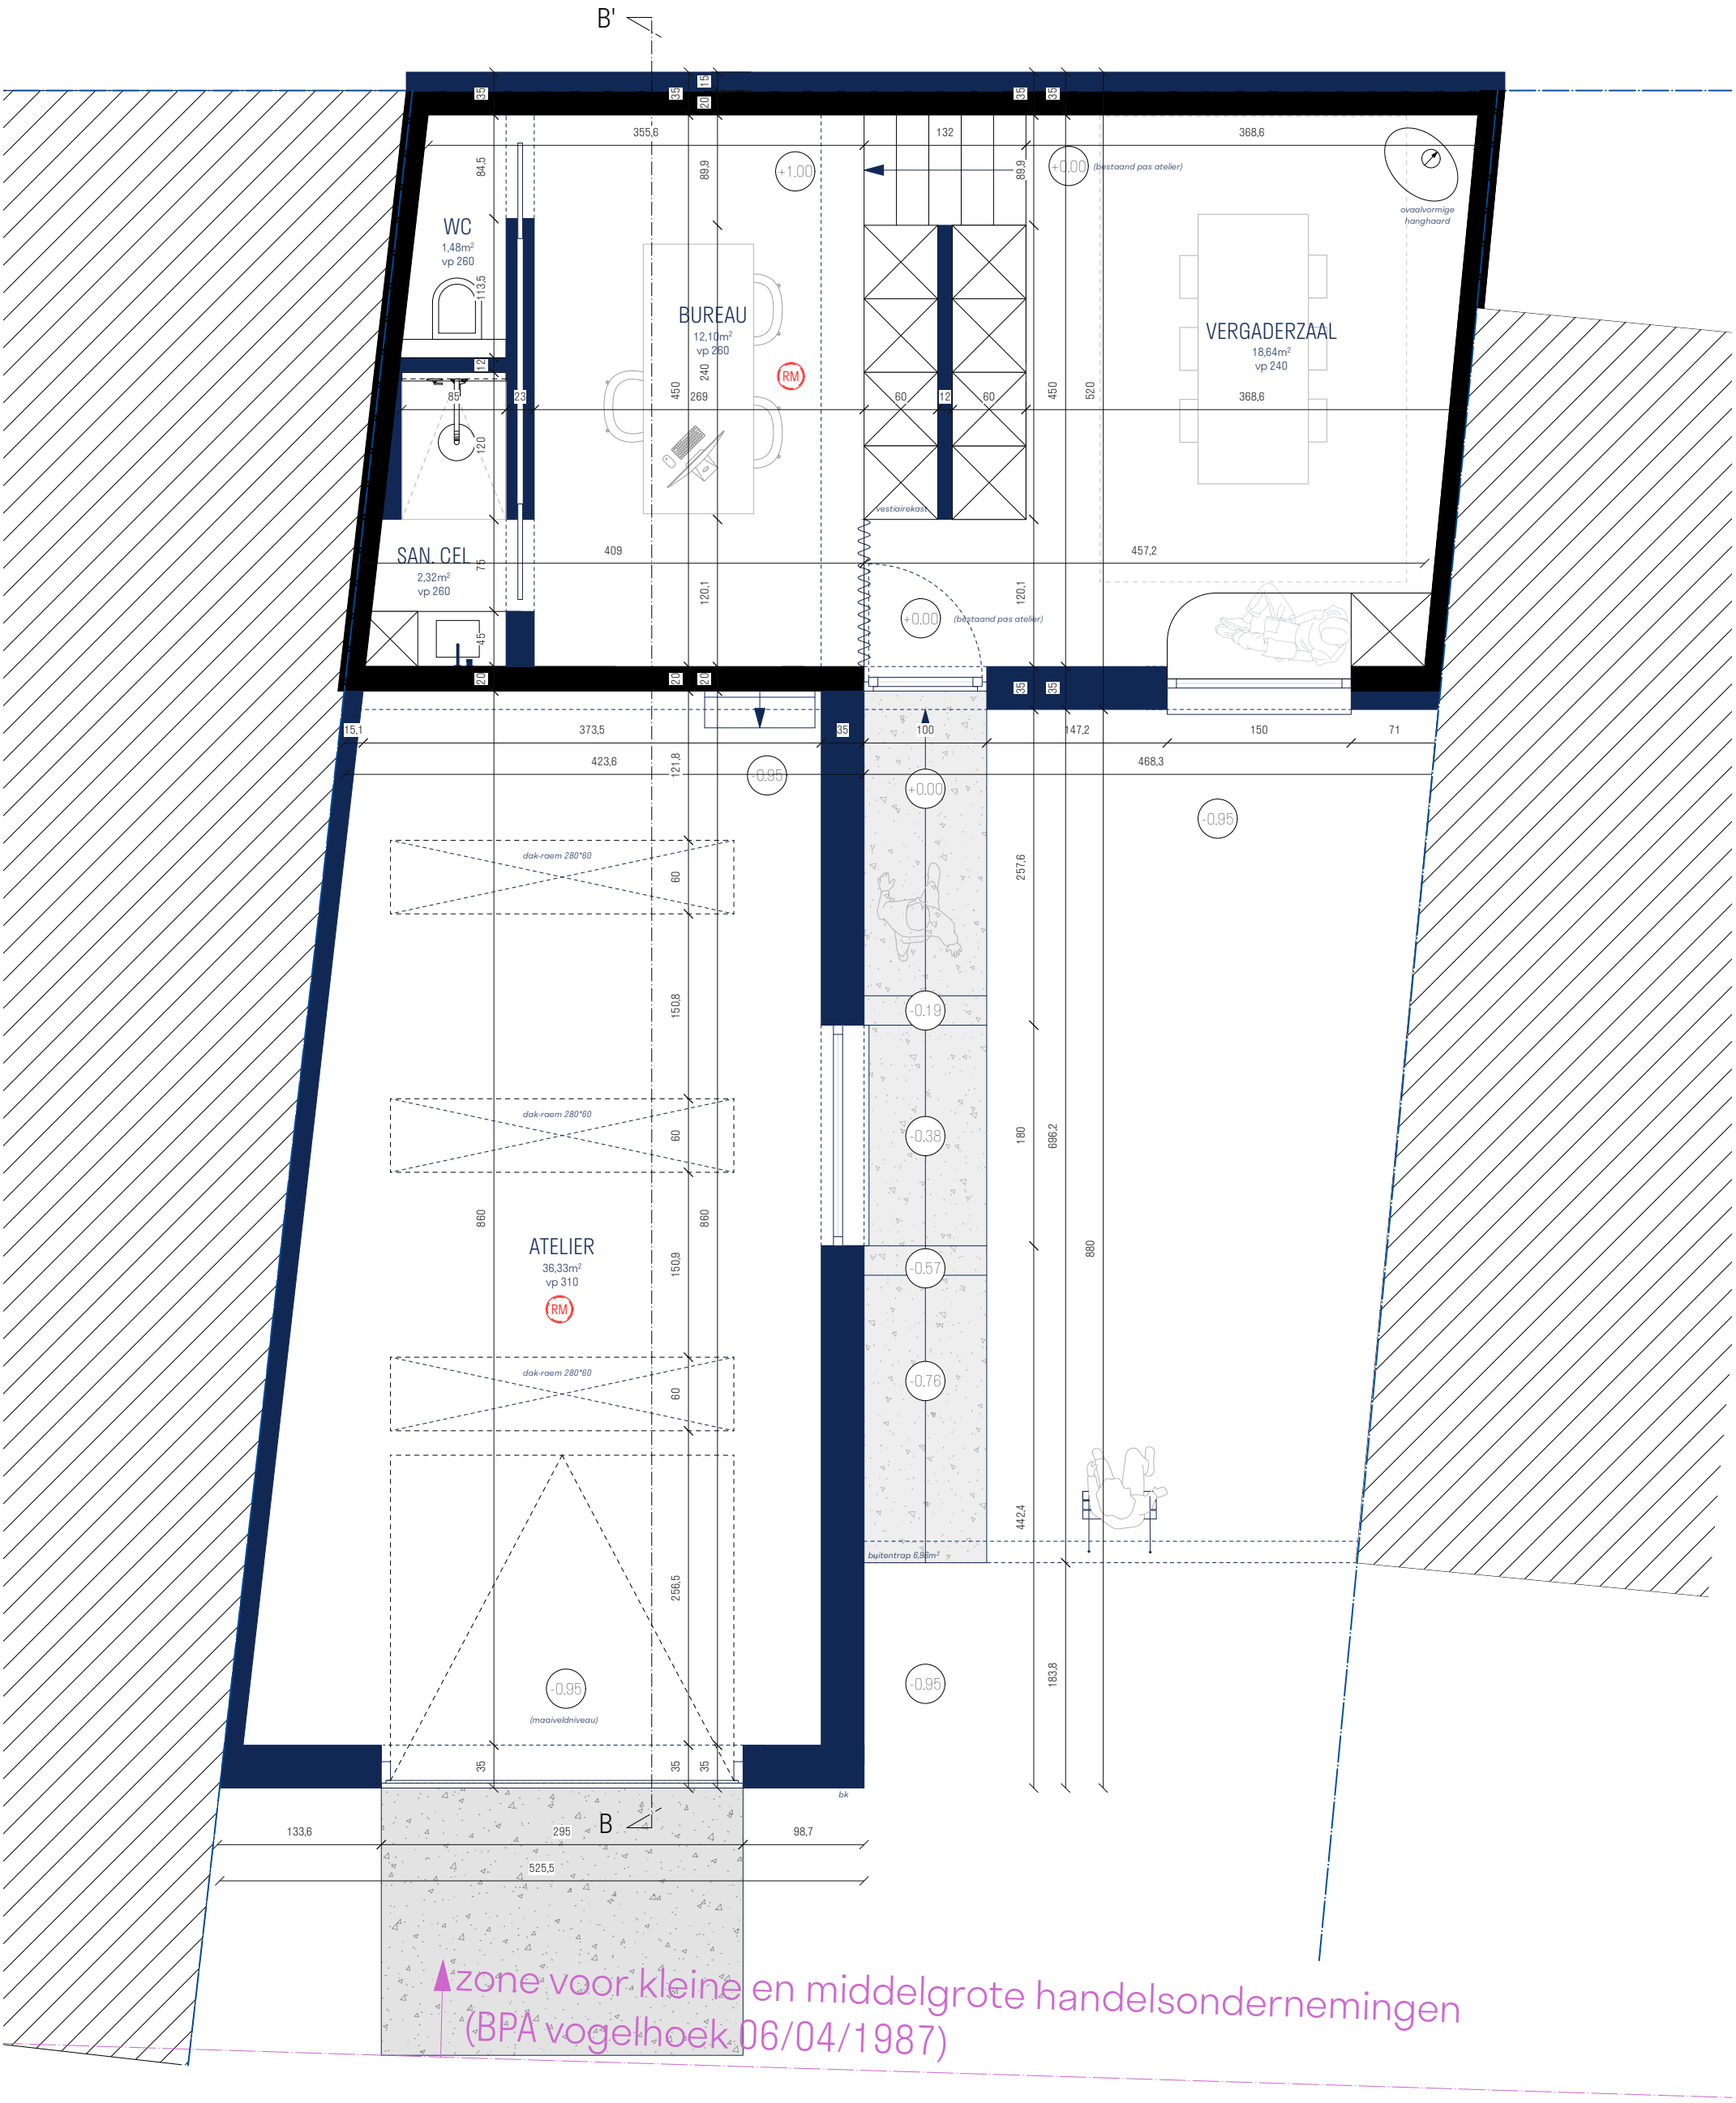

PROJECT A_2414_VELA

NIEUWE TOESTAND PLAN +0

DATUM TEKENING : 11/08/2025
TEKENING: L.V.
SCHAAL: 1/50

BOUWHEER : Dhr Boris Landuyt en mevr Celine Verkinderen
WERFADRES: Brusselsesteenweg 652 - 9050 Gentbrugge

Adaptief - atelier voor duurzame architectuur
Kleine wedepad 5b102 - 9040 Gent
laurent@adaptiefarchitectuur.be
+32 496 78 43 24