


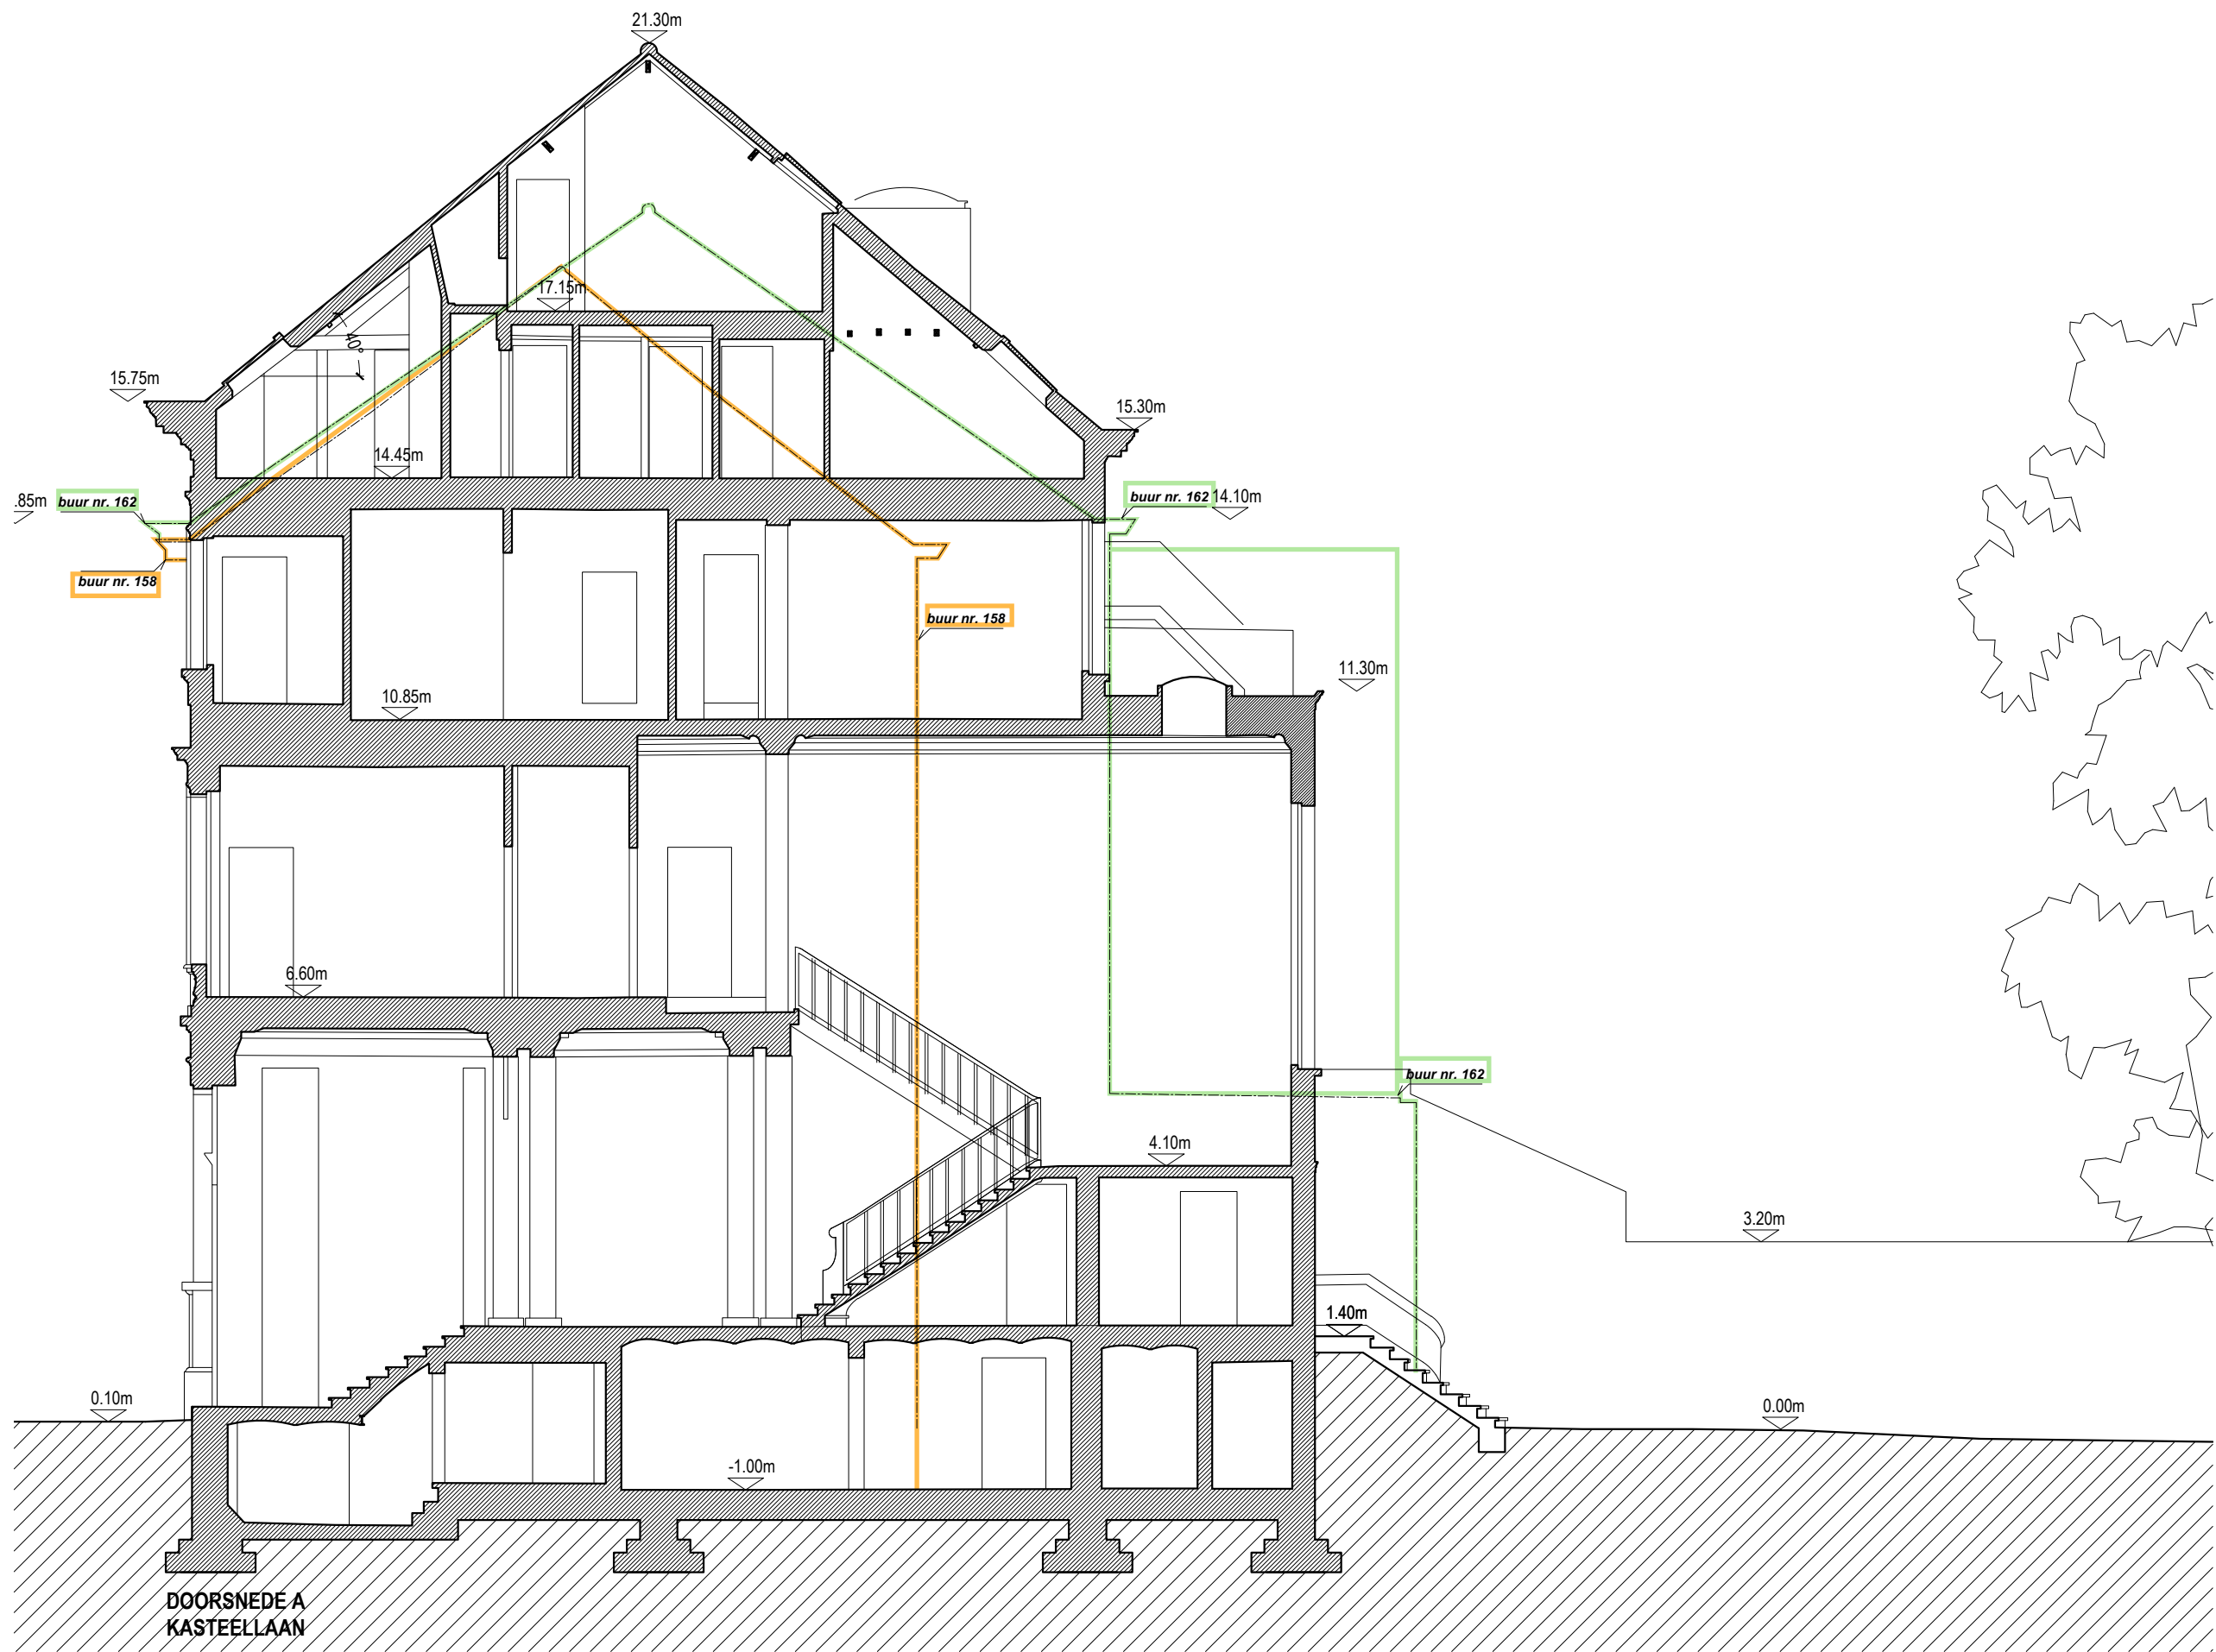

DOORSNEDE A  
KASTEELLAAN

BESTAANDE TOESTAND  
SCHAAL 1/100

DATUM

06-2025

INHOUD

stedenbouwkundige aanvraag

LEGENDE

1/100



BOUWPLAATS

Kasteellaan 160 te Gent

BOUWHEER

dh. Frederic Van Laethem  
Bagattenstraat 77 te Gent

ARCHITECT

BACK architectenbureau bv  
DOK Noord 4E / 201 - 9000 Gent  
BTW BE 0642 547 202  
0472 21 56 26 - ib@back-ar.be