

DATUM

06-2025

INHOUD

stedenbouwkundige aanvraag

LEGENDE

1/100



BOUWPLAATS


Kasteellaan 160 te Gent

BOUWHEER

dhr. Frederic Van Laethem
Bagattenstraat 77 te Gent

ARCHITECT

BACK architectenbureau bv
DOK Noord 4E / 201 - 9000 Gent
BTW BE 0642 547 202
0472 21 56 26 - ib@back-ar.be

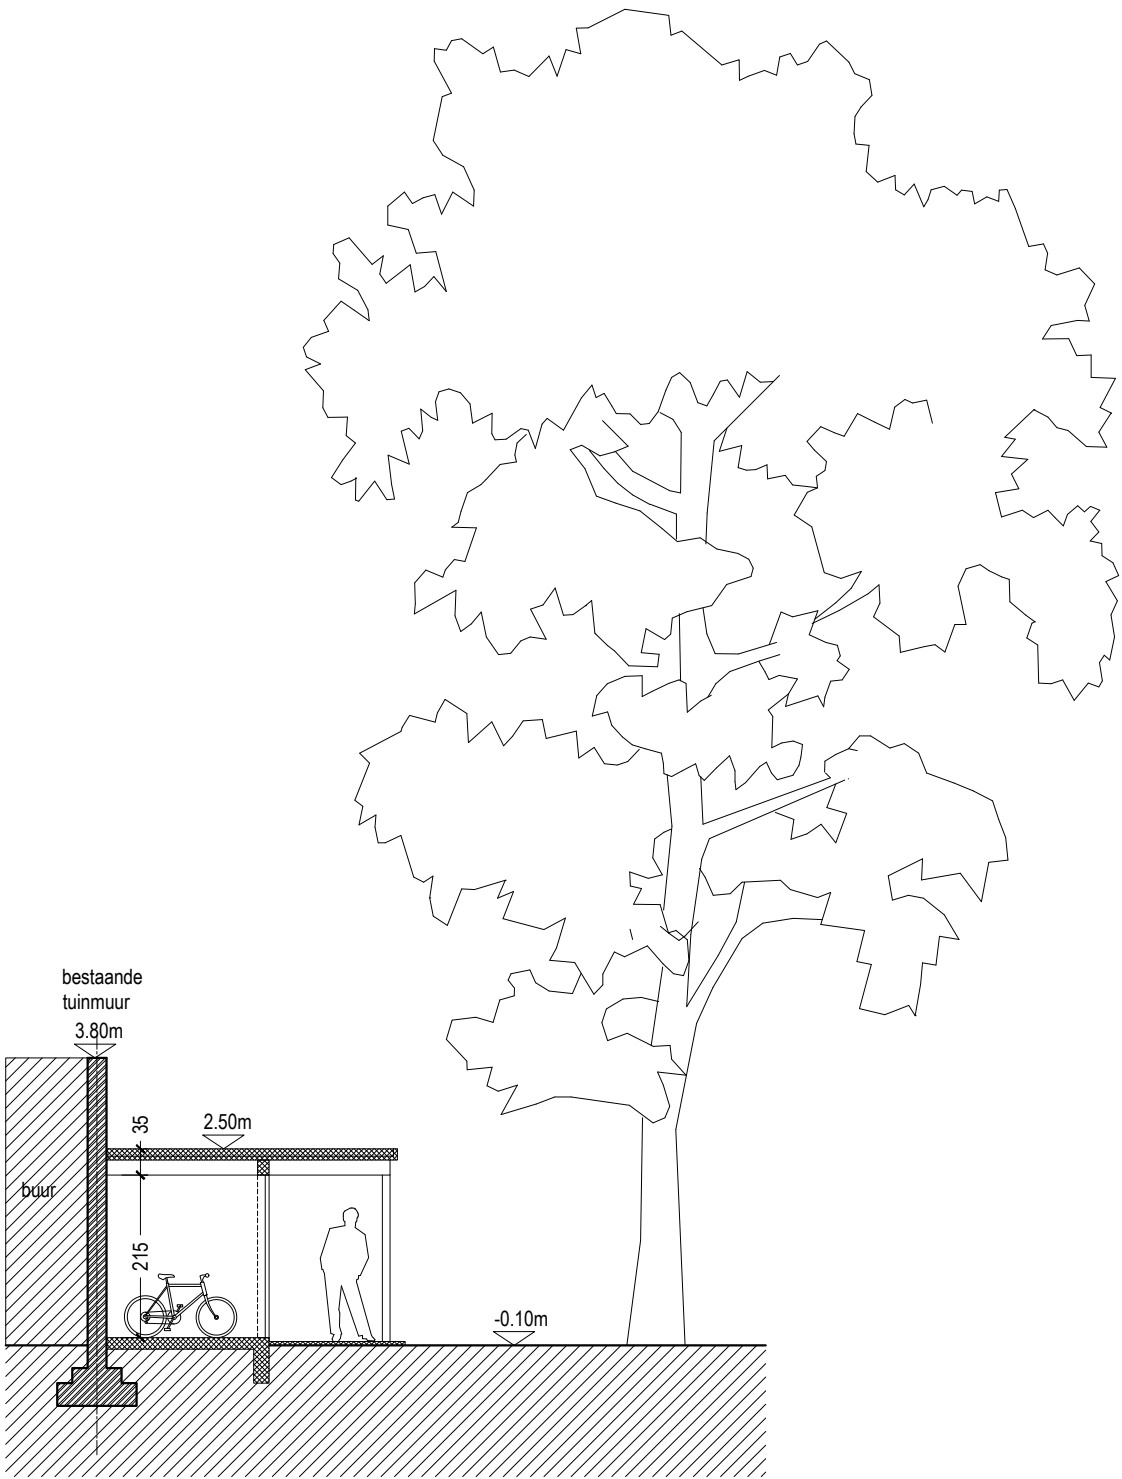

FIETSSTALLING
DWARSE SNEDE

NIEUWE TOESTAND
SCHAAL 1/100