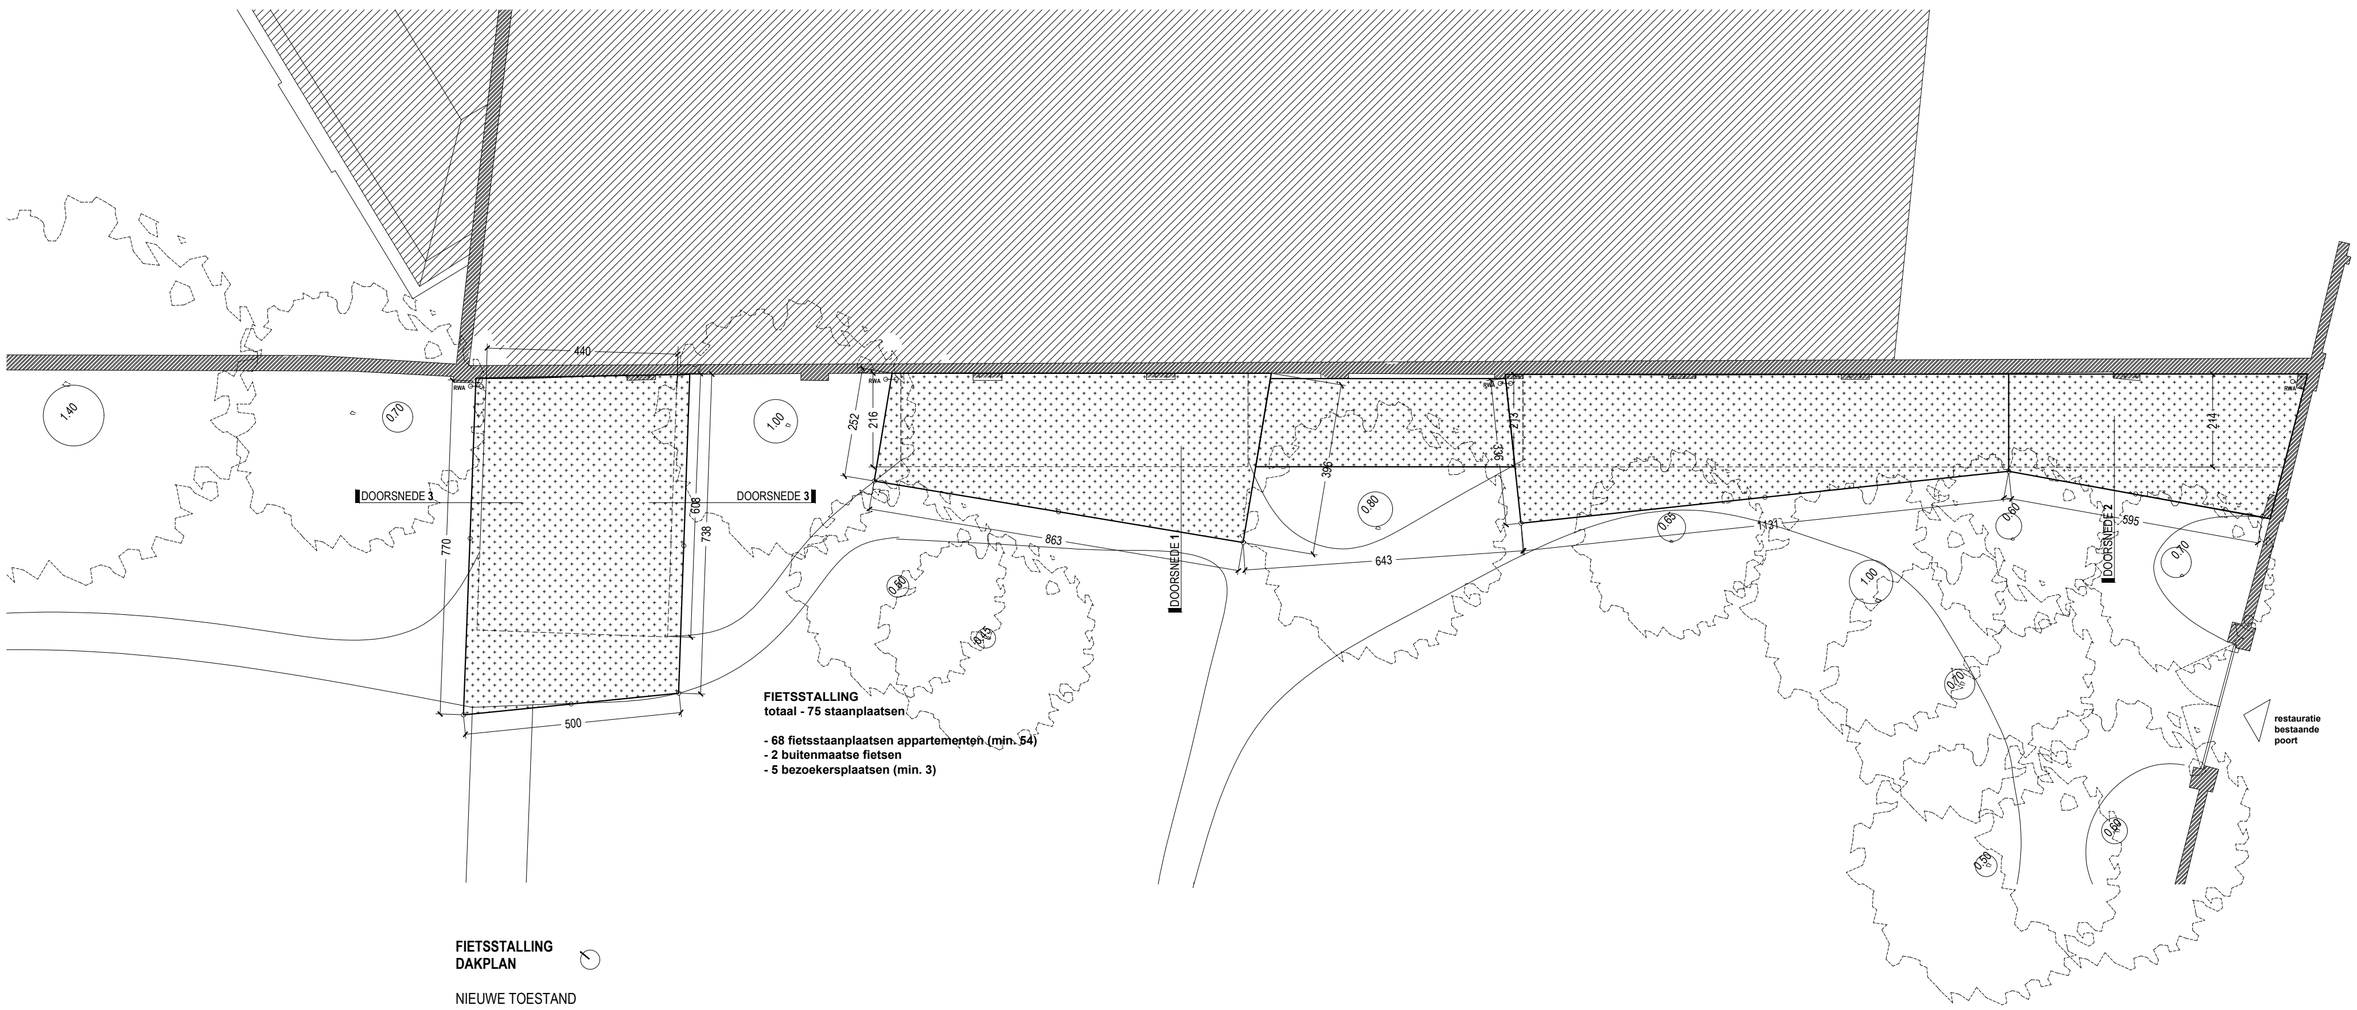

FIETSSTALLING
DAKPLAN

NIEUWE TOESTAND
SCHAAL 1/100

STEDENBOUWKUNDIGE AANVRAAG

DATUM
06-2025

INHOUD
stedenbouwkundige aanvraag

LEGENDE
1/100

BOUWPLAATS
Kasteellaan 160 te Gent

BOUWHEER
dhr. Frederic Van Laethem
Bagattenstraat 77 te Gent

ARCHITECT
BACK architectenbureau bv
DOK Noord 4E / 201 - 9000 Gent
BTW BE 0642 547 202
0472 21 56 26 - ib@back-ar.be