


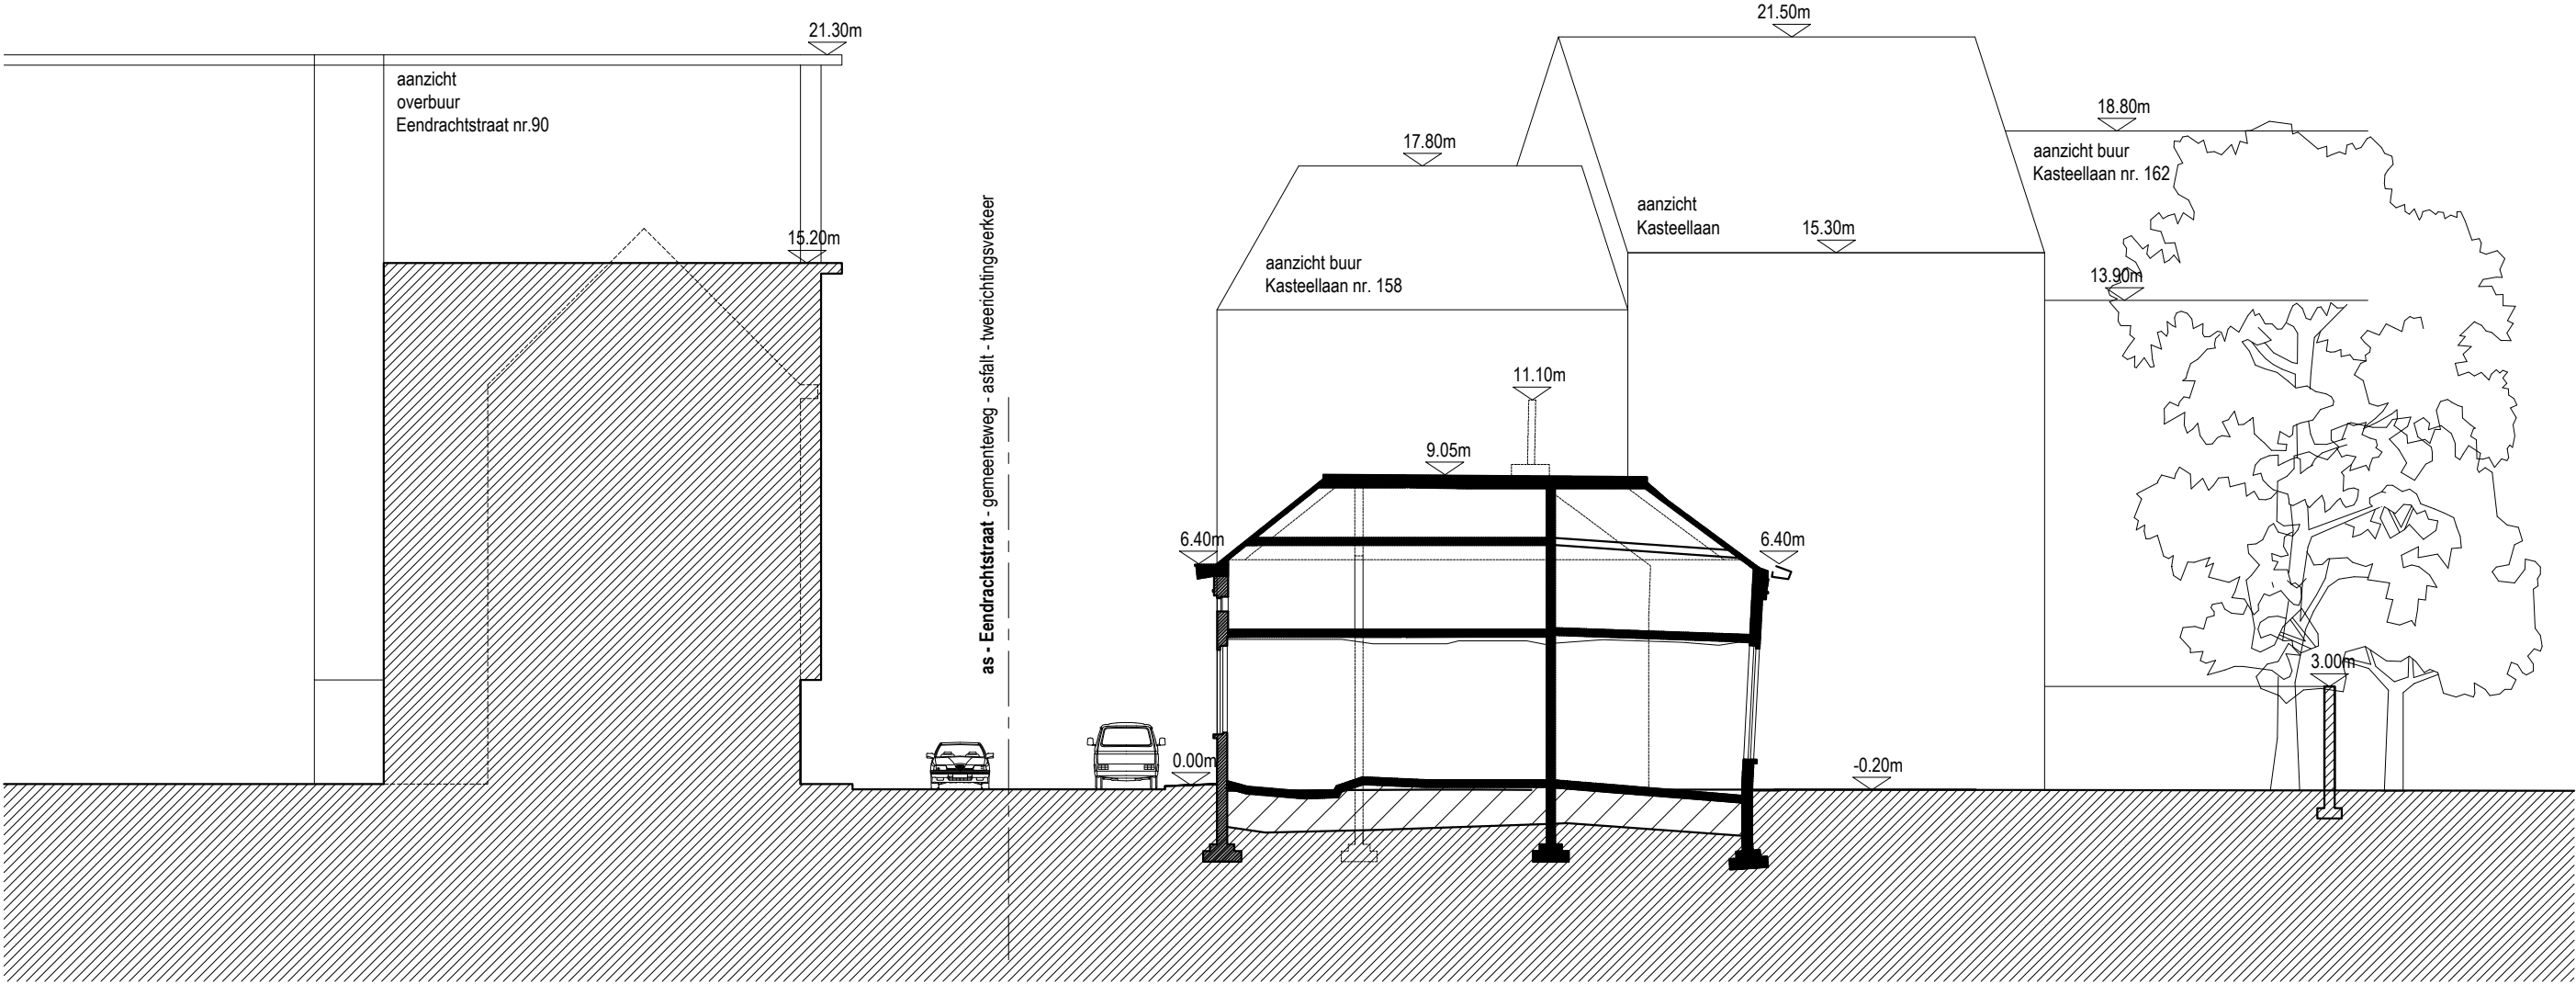

TERREINPROFIEL 2

bestaande toestand  
schaal 1/200