


- Bestaande Gevel Materialen :
- 1- Rode gevelsteen
 - 2- Bruine houten dakrandprofiel
 - 3- Rode dakpannen
 - 4- Witte pvc schrijnwerk
 - 5- Beton dorpel
 - 6- Bruine houten deur
 - 7- Gevelbepiestering plint
 - 8- Afvoerbuizen zink

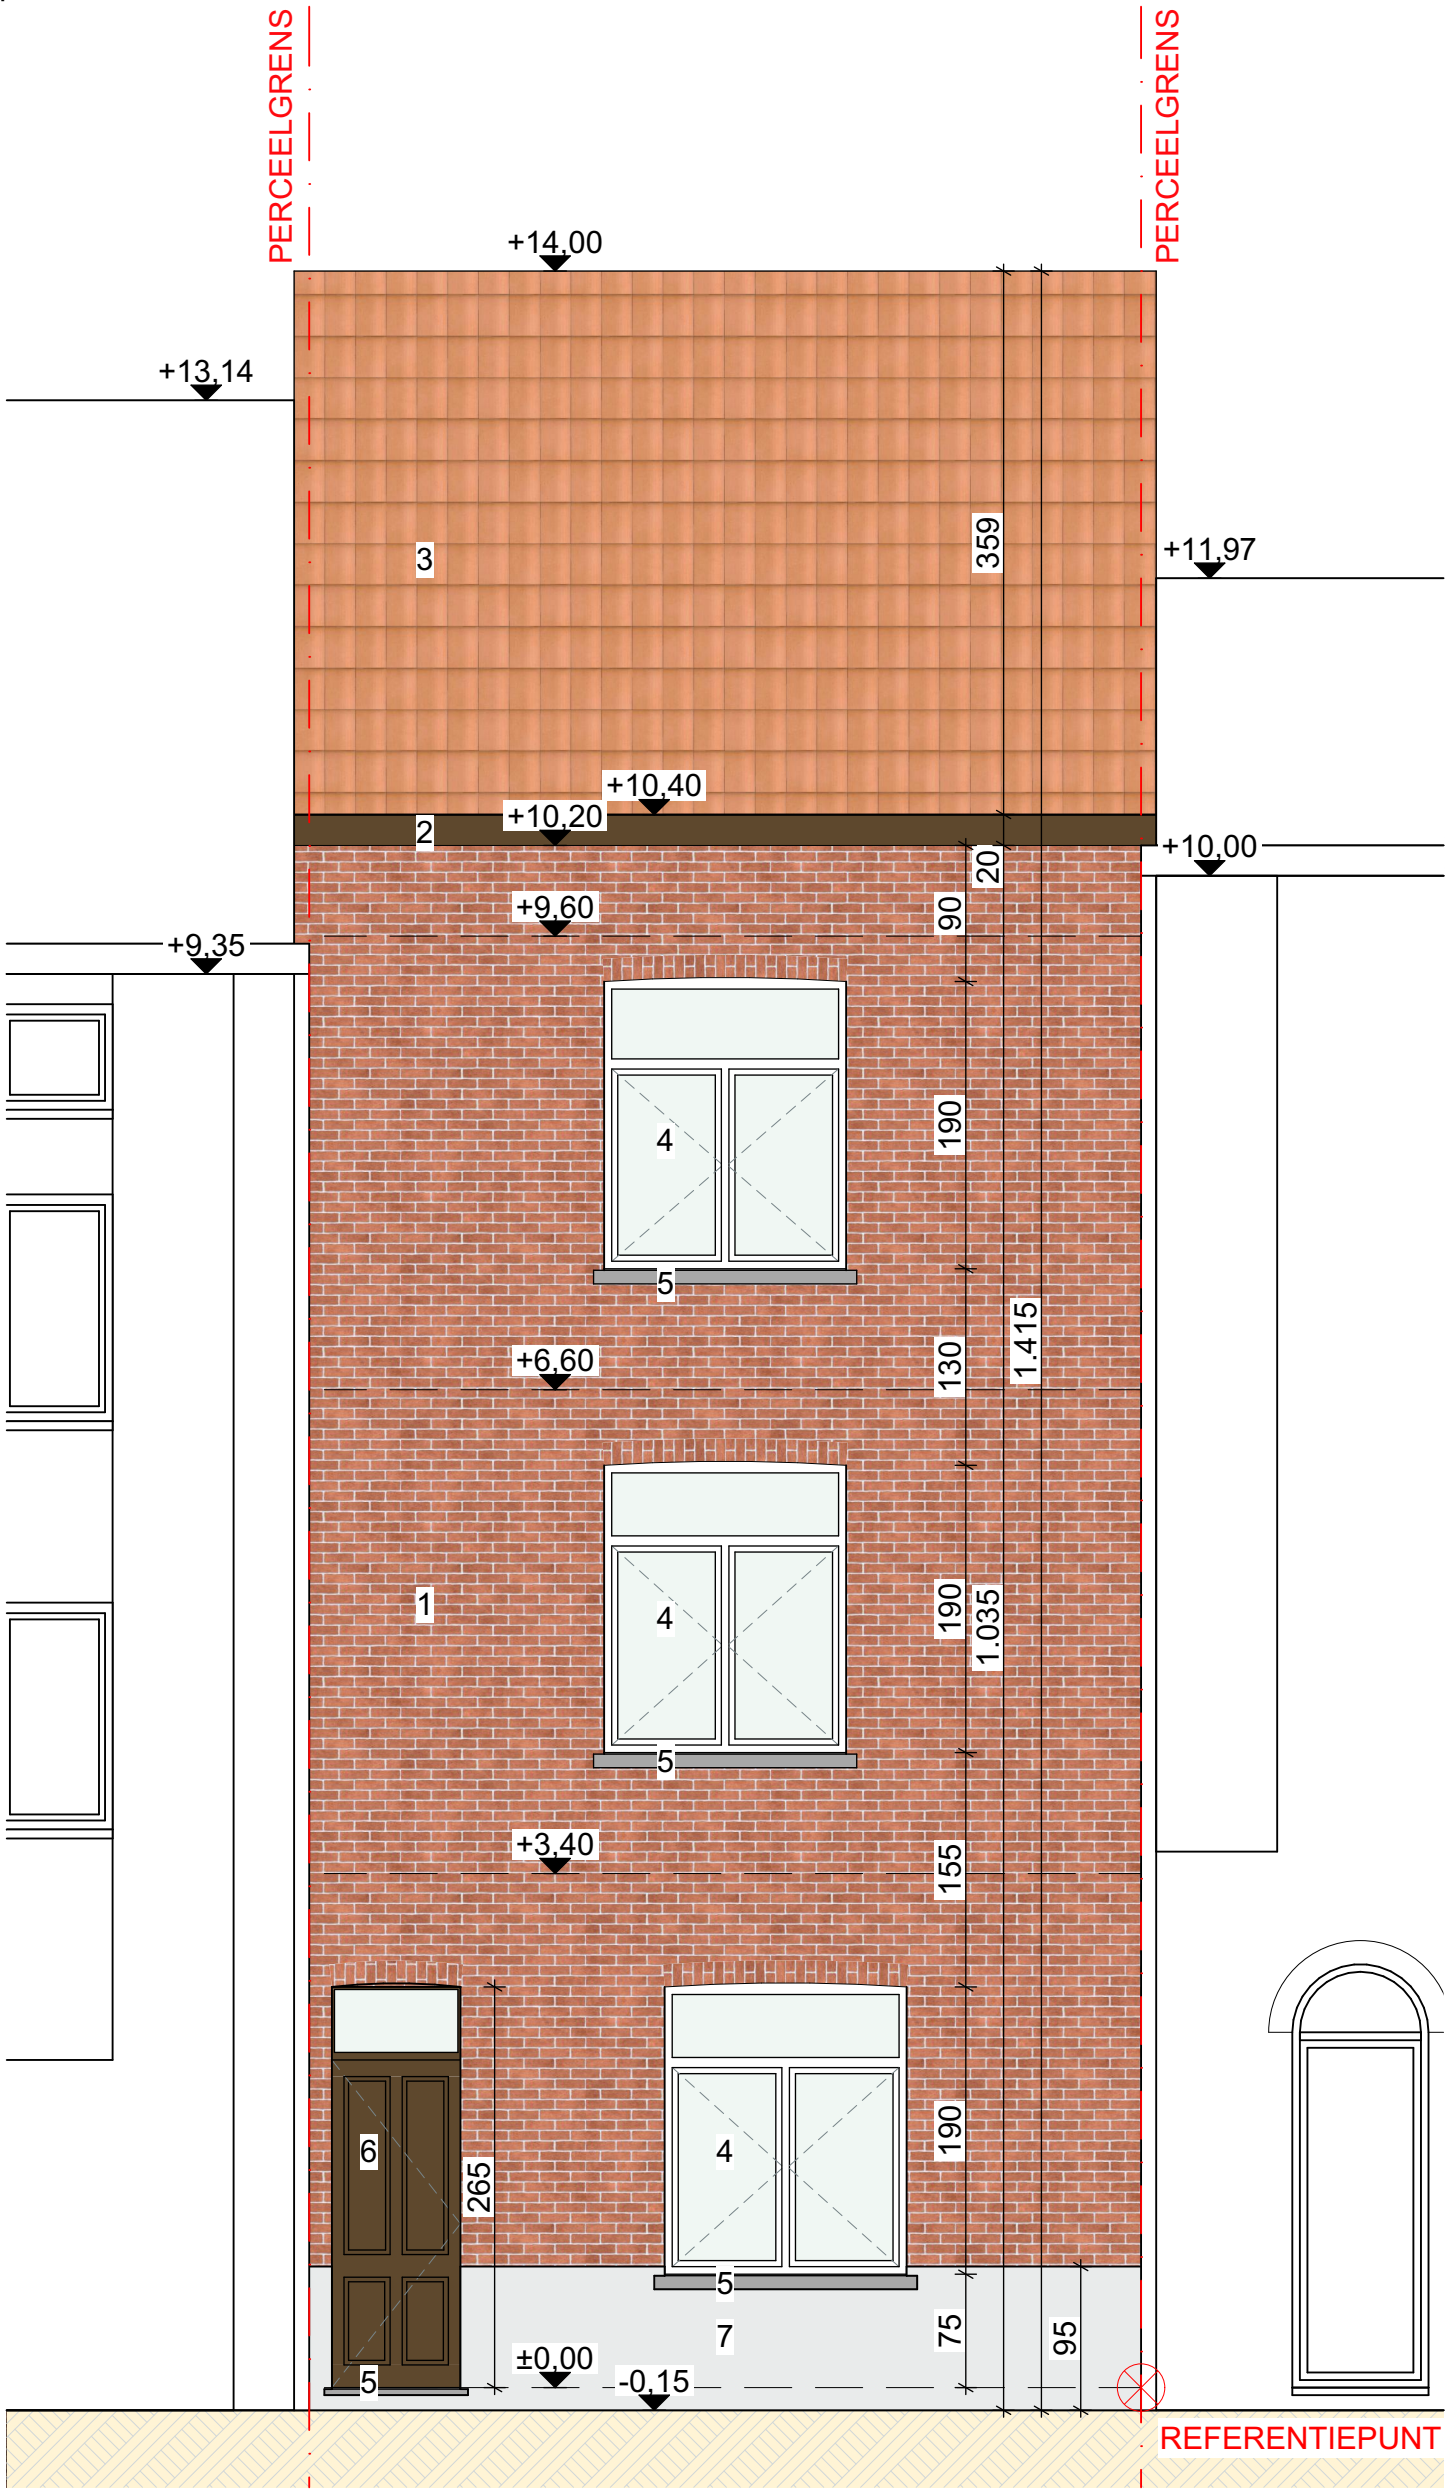

100 500

BEROUW 31 9000 GENT	DATUM 5/02/2025	FASE PLAN	{r} rukiye karanfil architecten
BESTAANDE TOESTAND VOORGEVEL	SCHAAL A3 1/50	BA 13/26	
	PROJECTNR. 2024.19		