


- Bestaande Gevel Materialen :
- 1- Rode gevelsteen
 - 2- Bruine houten dakrandprofiel
 - 3- Rode dakpannen
 - 4- Witte pvc schrijnwerk
 - 5- Beton dorpel
 - 6- Bruine houten deur
 - 7- Gevelbepiestering plint
 - 8- Afvoerbuizen zink

- Nieuwe Gevel Materialen :
- 9- Bruine houten schrijnwerk
 - 10- Aluminium dorpel
 - 11- Crepie (lichte kleur)
 - 12- Aluminium dakrandprofiel
 - 13- Kalein (lichte kleur)gevelsteen
 - 14- Gevelbekleding bruin (rockpanel)

ZIE BIJZONDERE
VOORWAARDE(N)

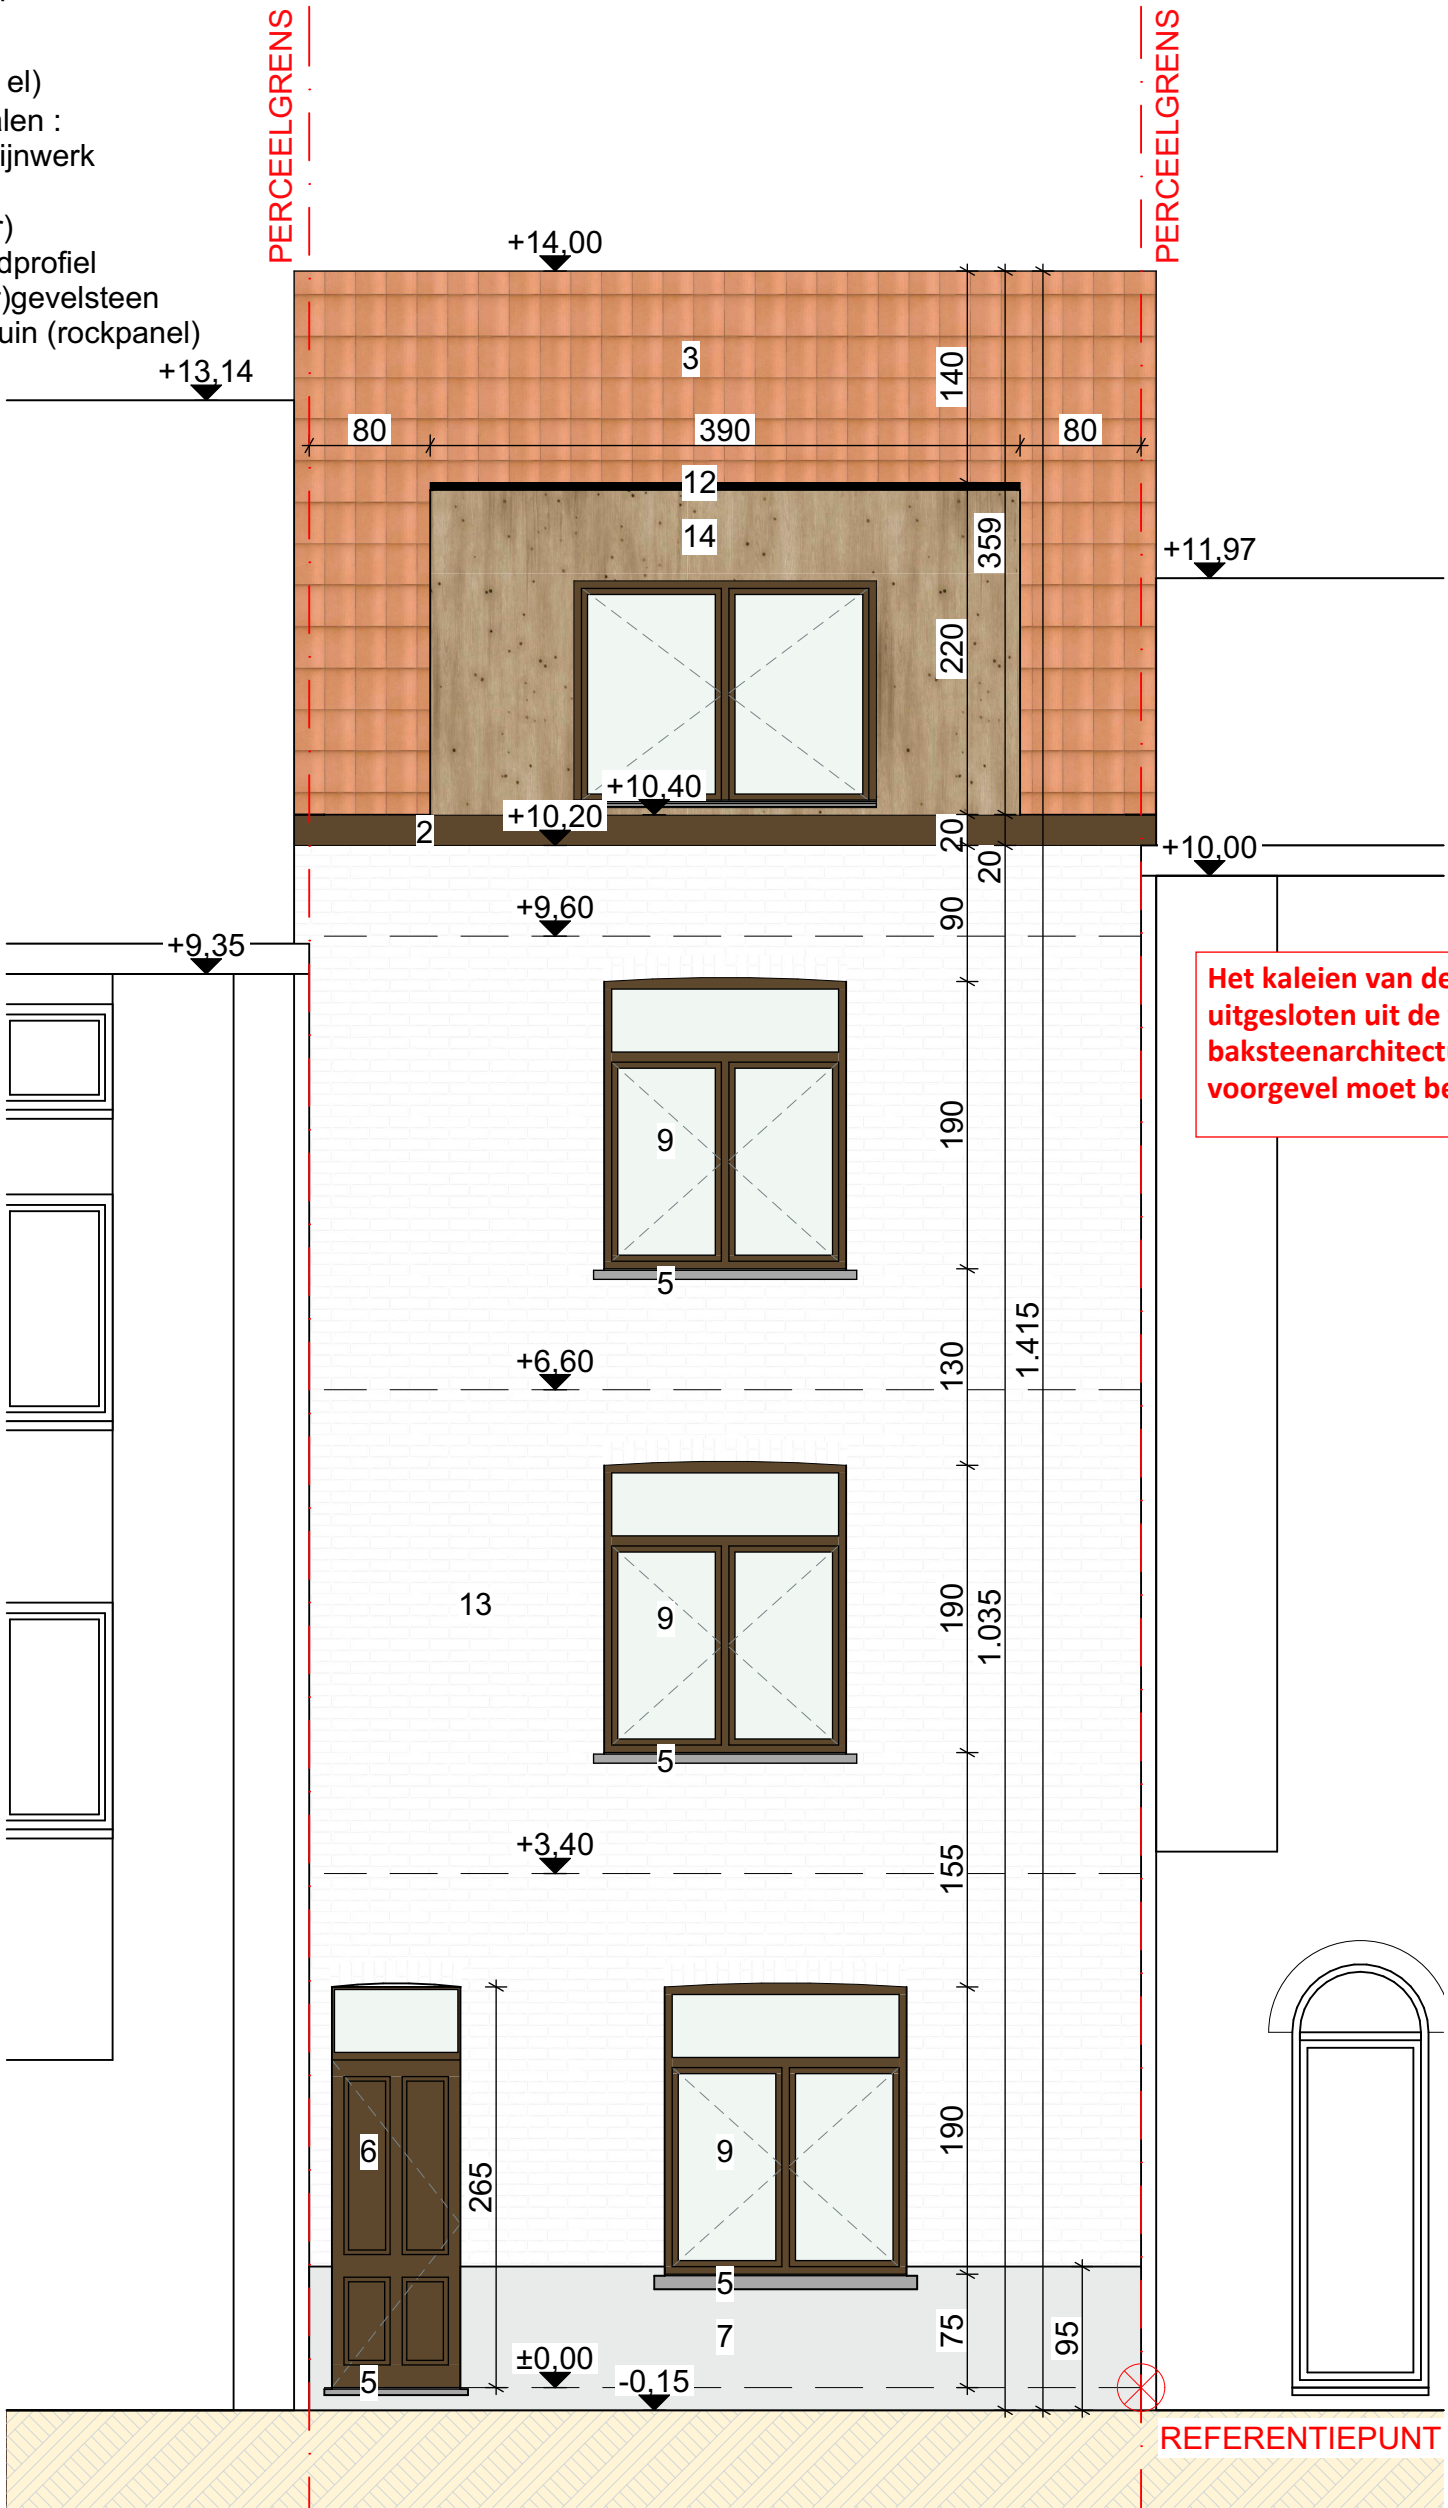

100 500

BEROUW 31 9000 GENT

NIEUWE TOESTAND VOORGEVEL


DATUM 7/07/2025

SCHAAL A3 1/50

PROJECTNR. 2024.19

FASE PLAN

BA

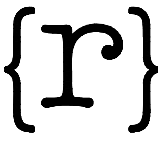

rukiye karanfil architecten