


ZIE BIJZONDERE
VOORWAARDE(N)

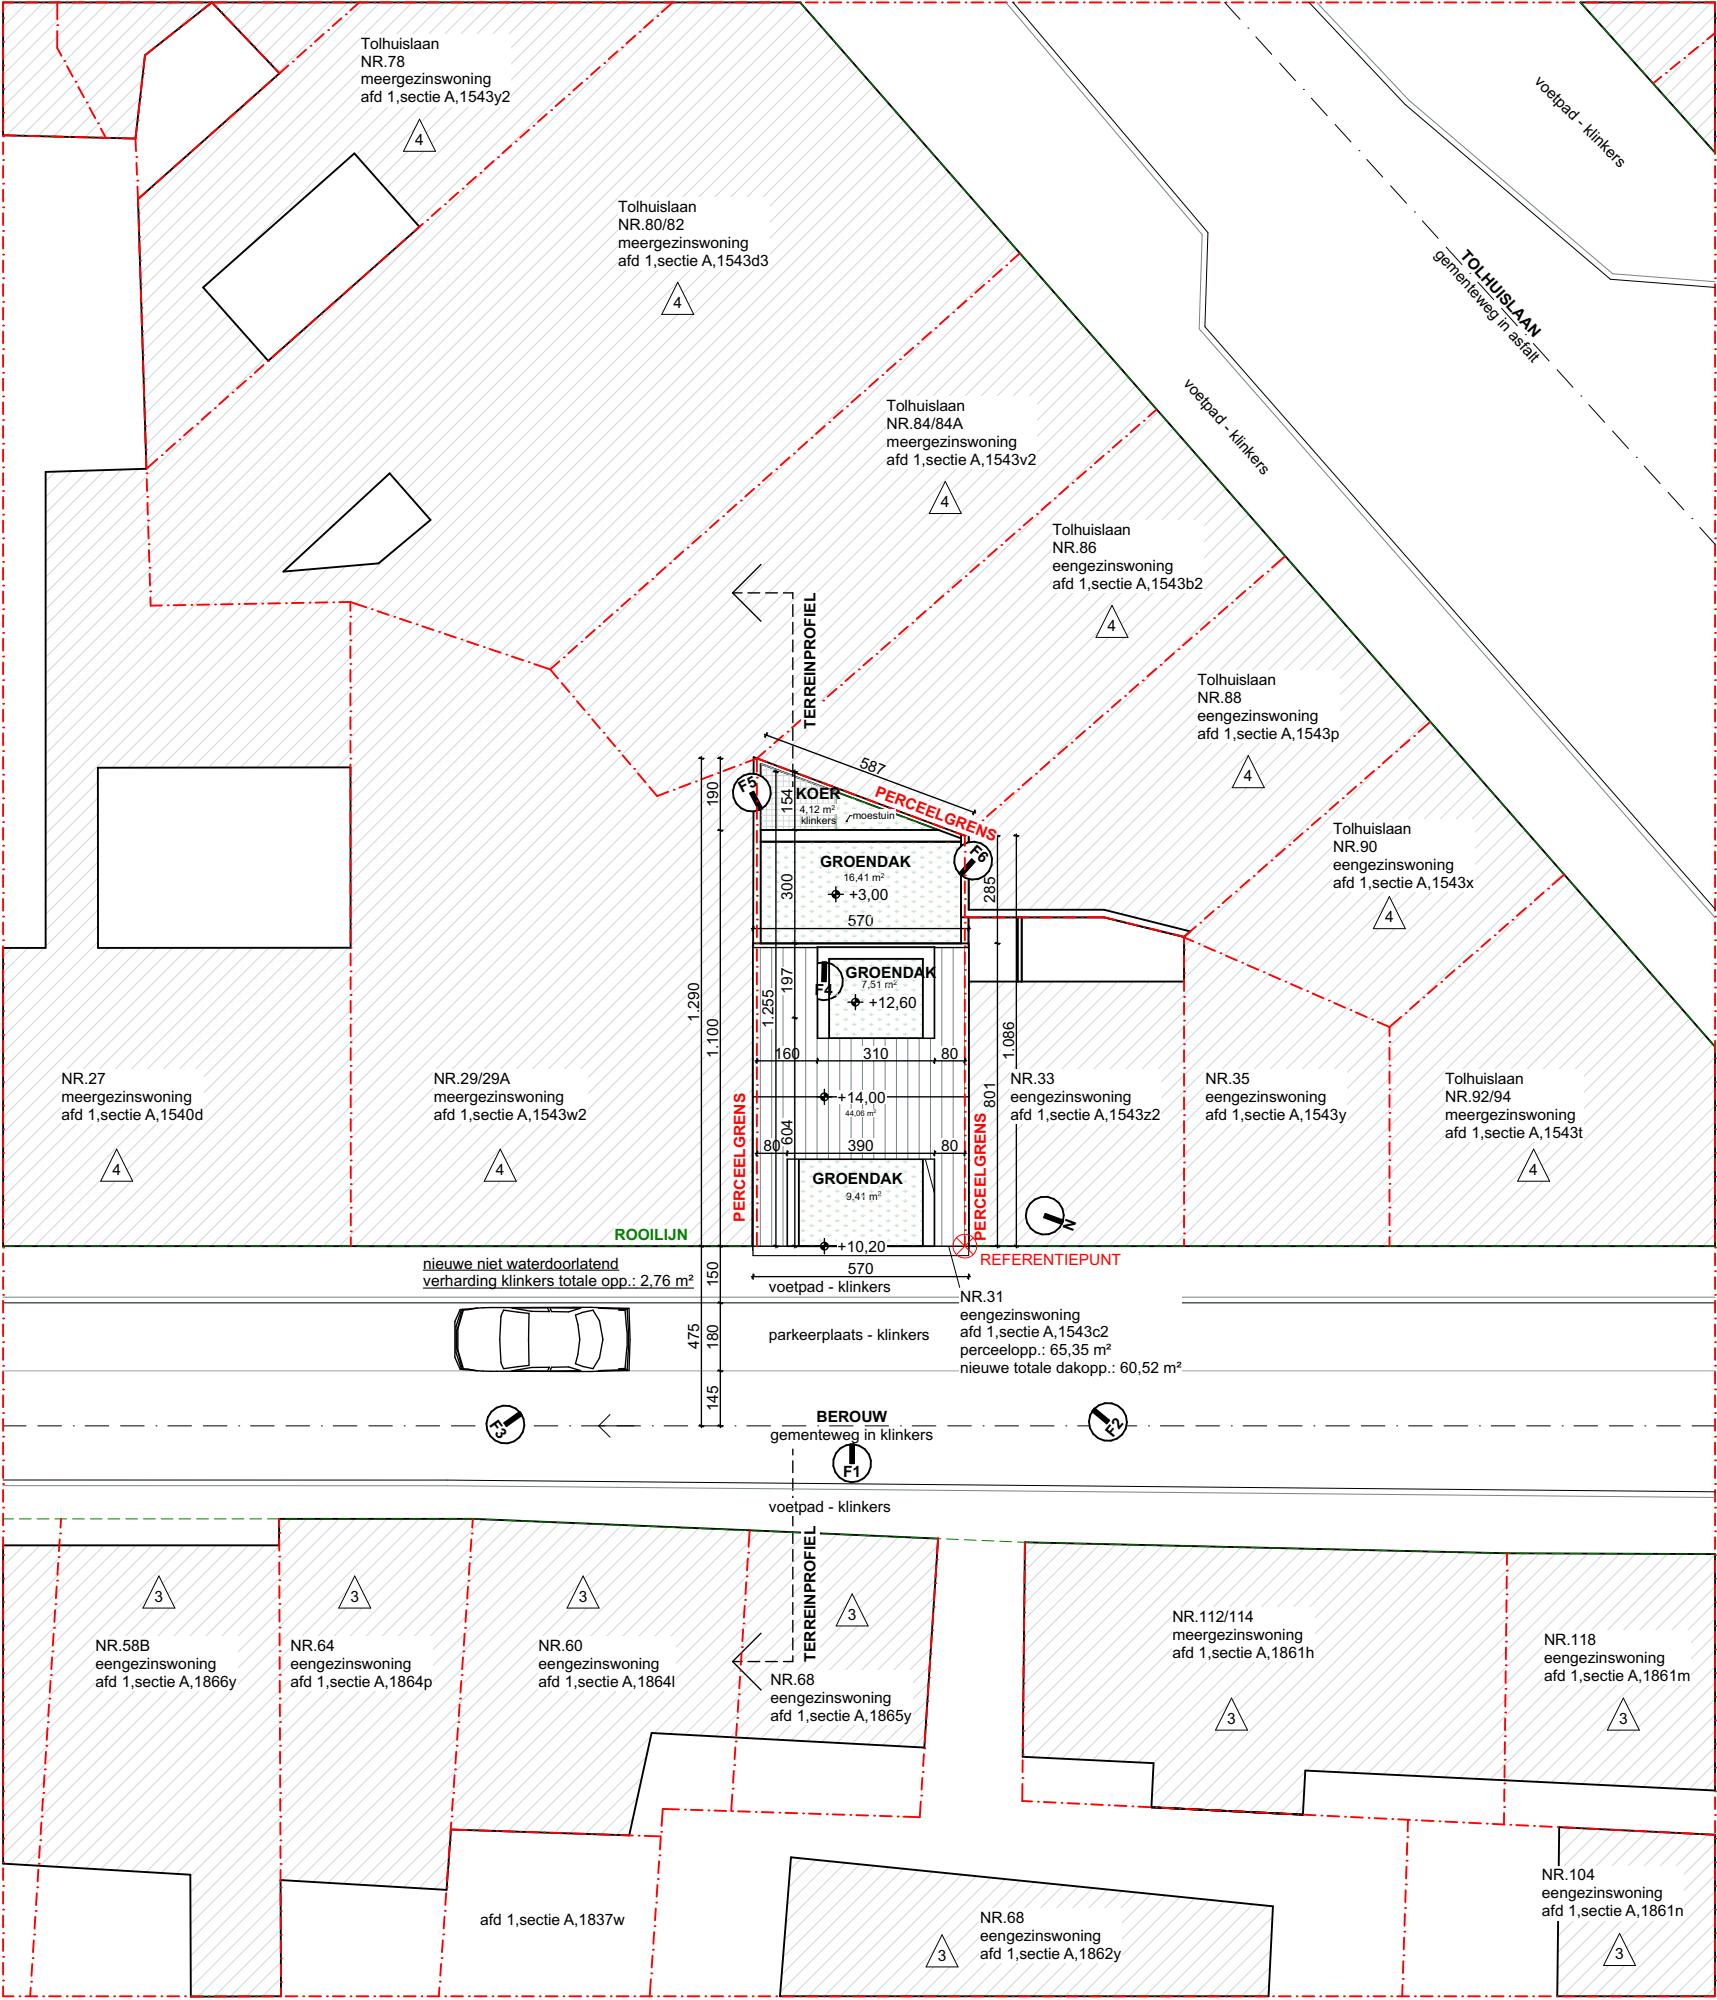

- X

x bouwlagen, plat dak
- X

x bouwlagen, schuin dak
- I

richting van foto x

100 500

BEROUW 31 9000 GENT	DATUM 3/08/2025	FASE	PLAN	{r} rukiye karanfil architecten
NIEUWE TOESTAND INPLANTINGSPLAN	SCHAAL A3 1/200	BA		
	PROJECTNR. 2024.19			