


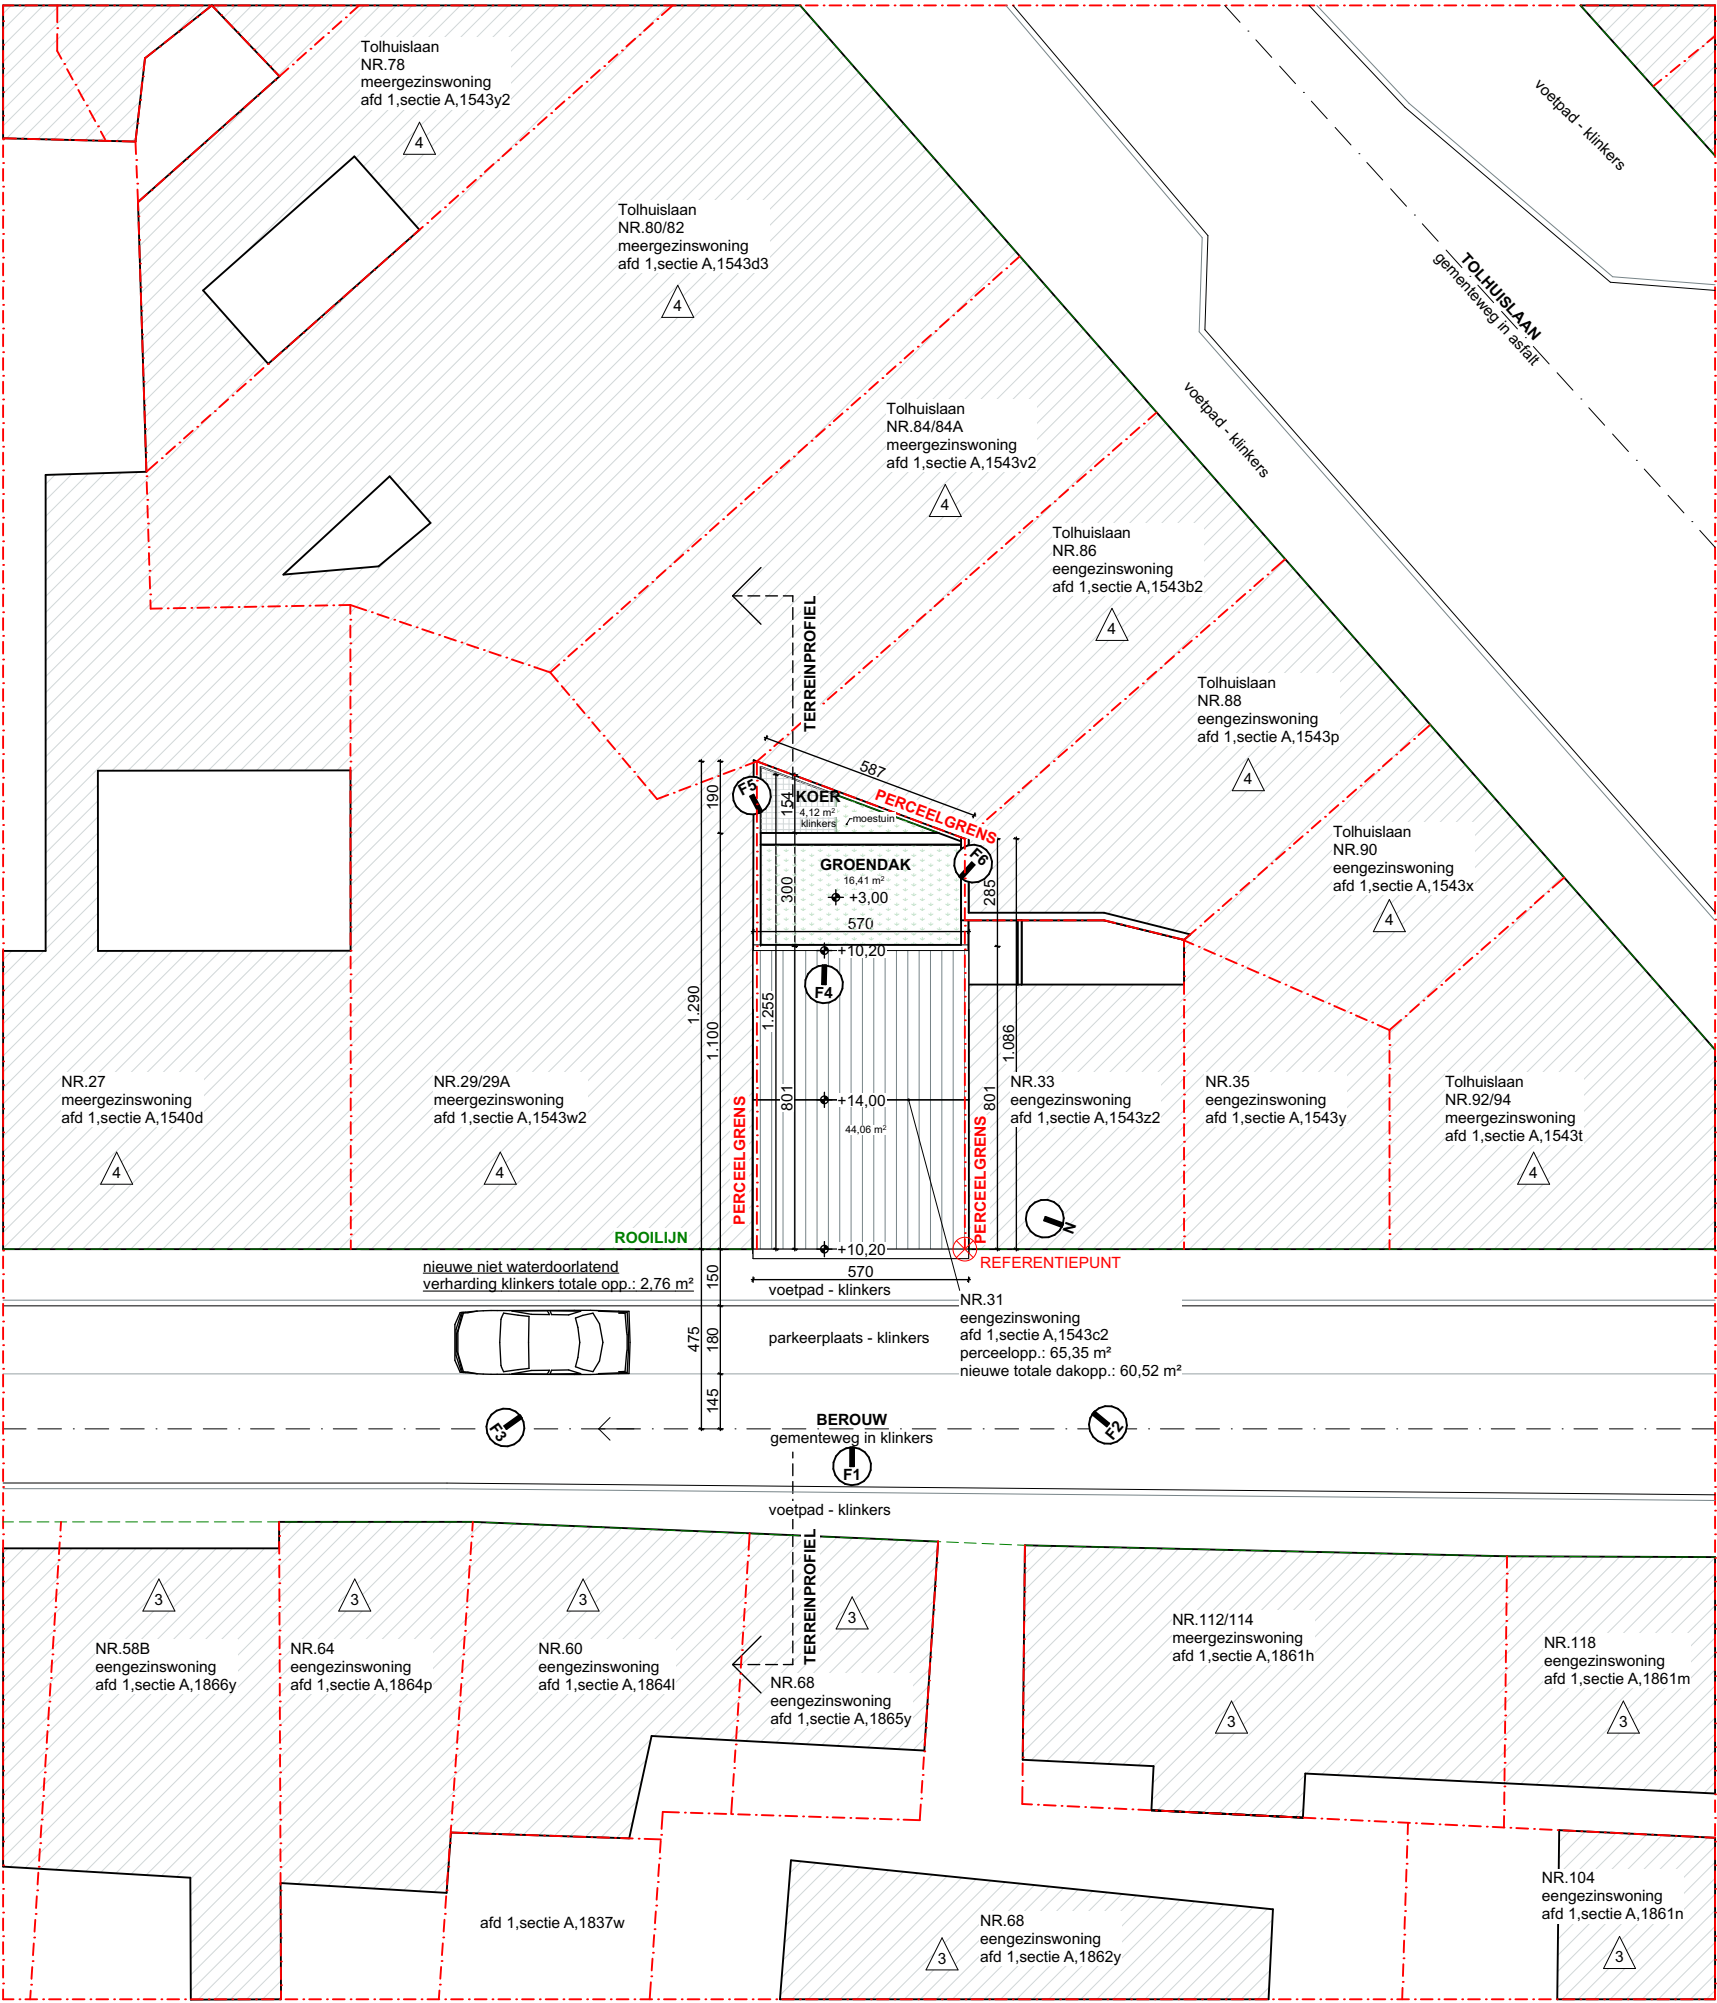

X

x bouwlagen, plat dak

X

x bouwlagen, schuin dak

I

richting van foto x



BEROUW 31 9000 GENT	DATUM 19/08/2025	FASE PLAN BA	 rukiye karanfil architecten
VERGUNDE TOESTAND INPLANTINGSPLAN	SCHAAL A3 1/200		
	PROJECTNR. 2024.19		