


**ZIE BIJZONDERE
VOORWAARDE(N)**

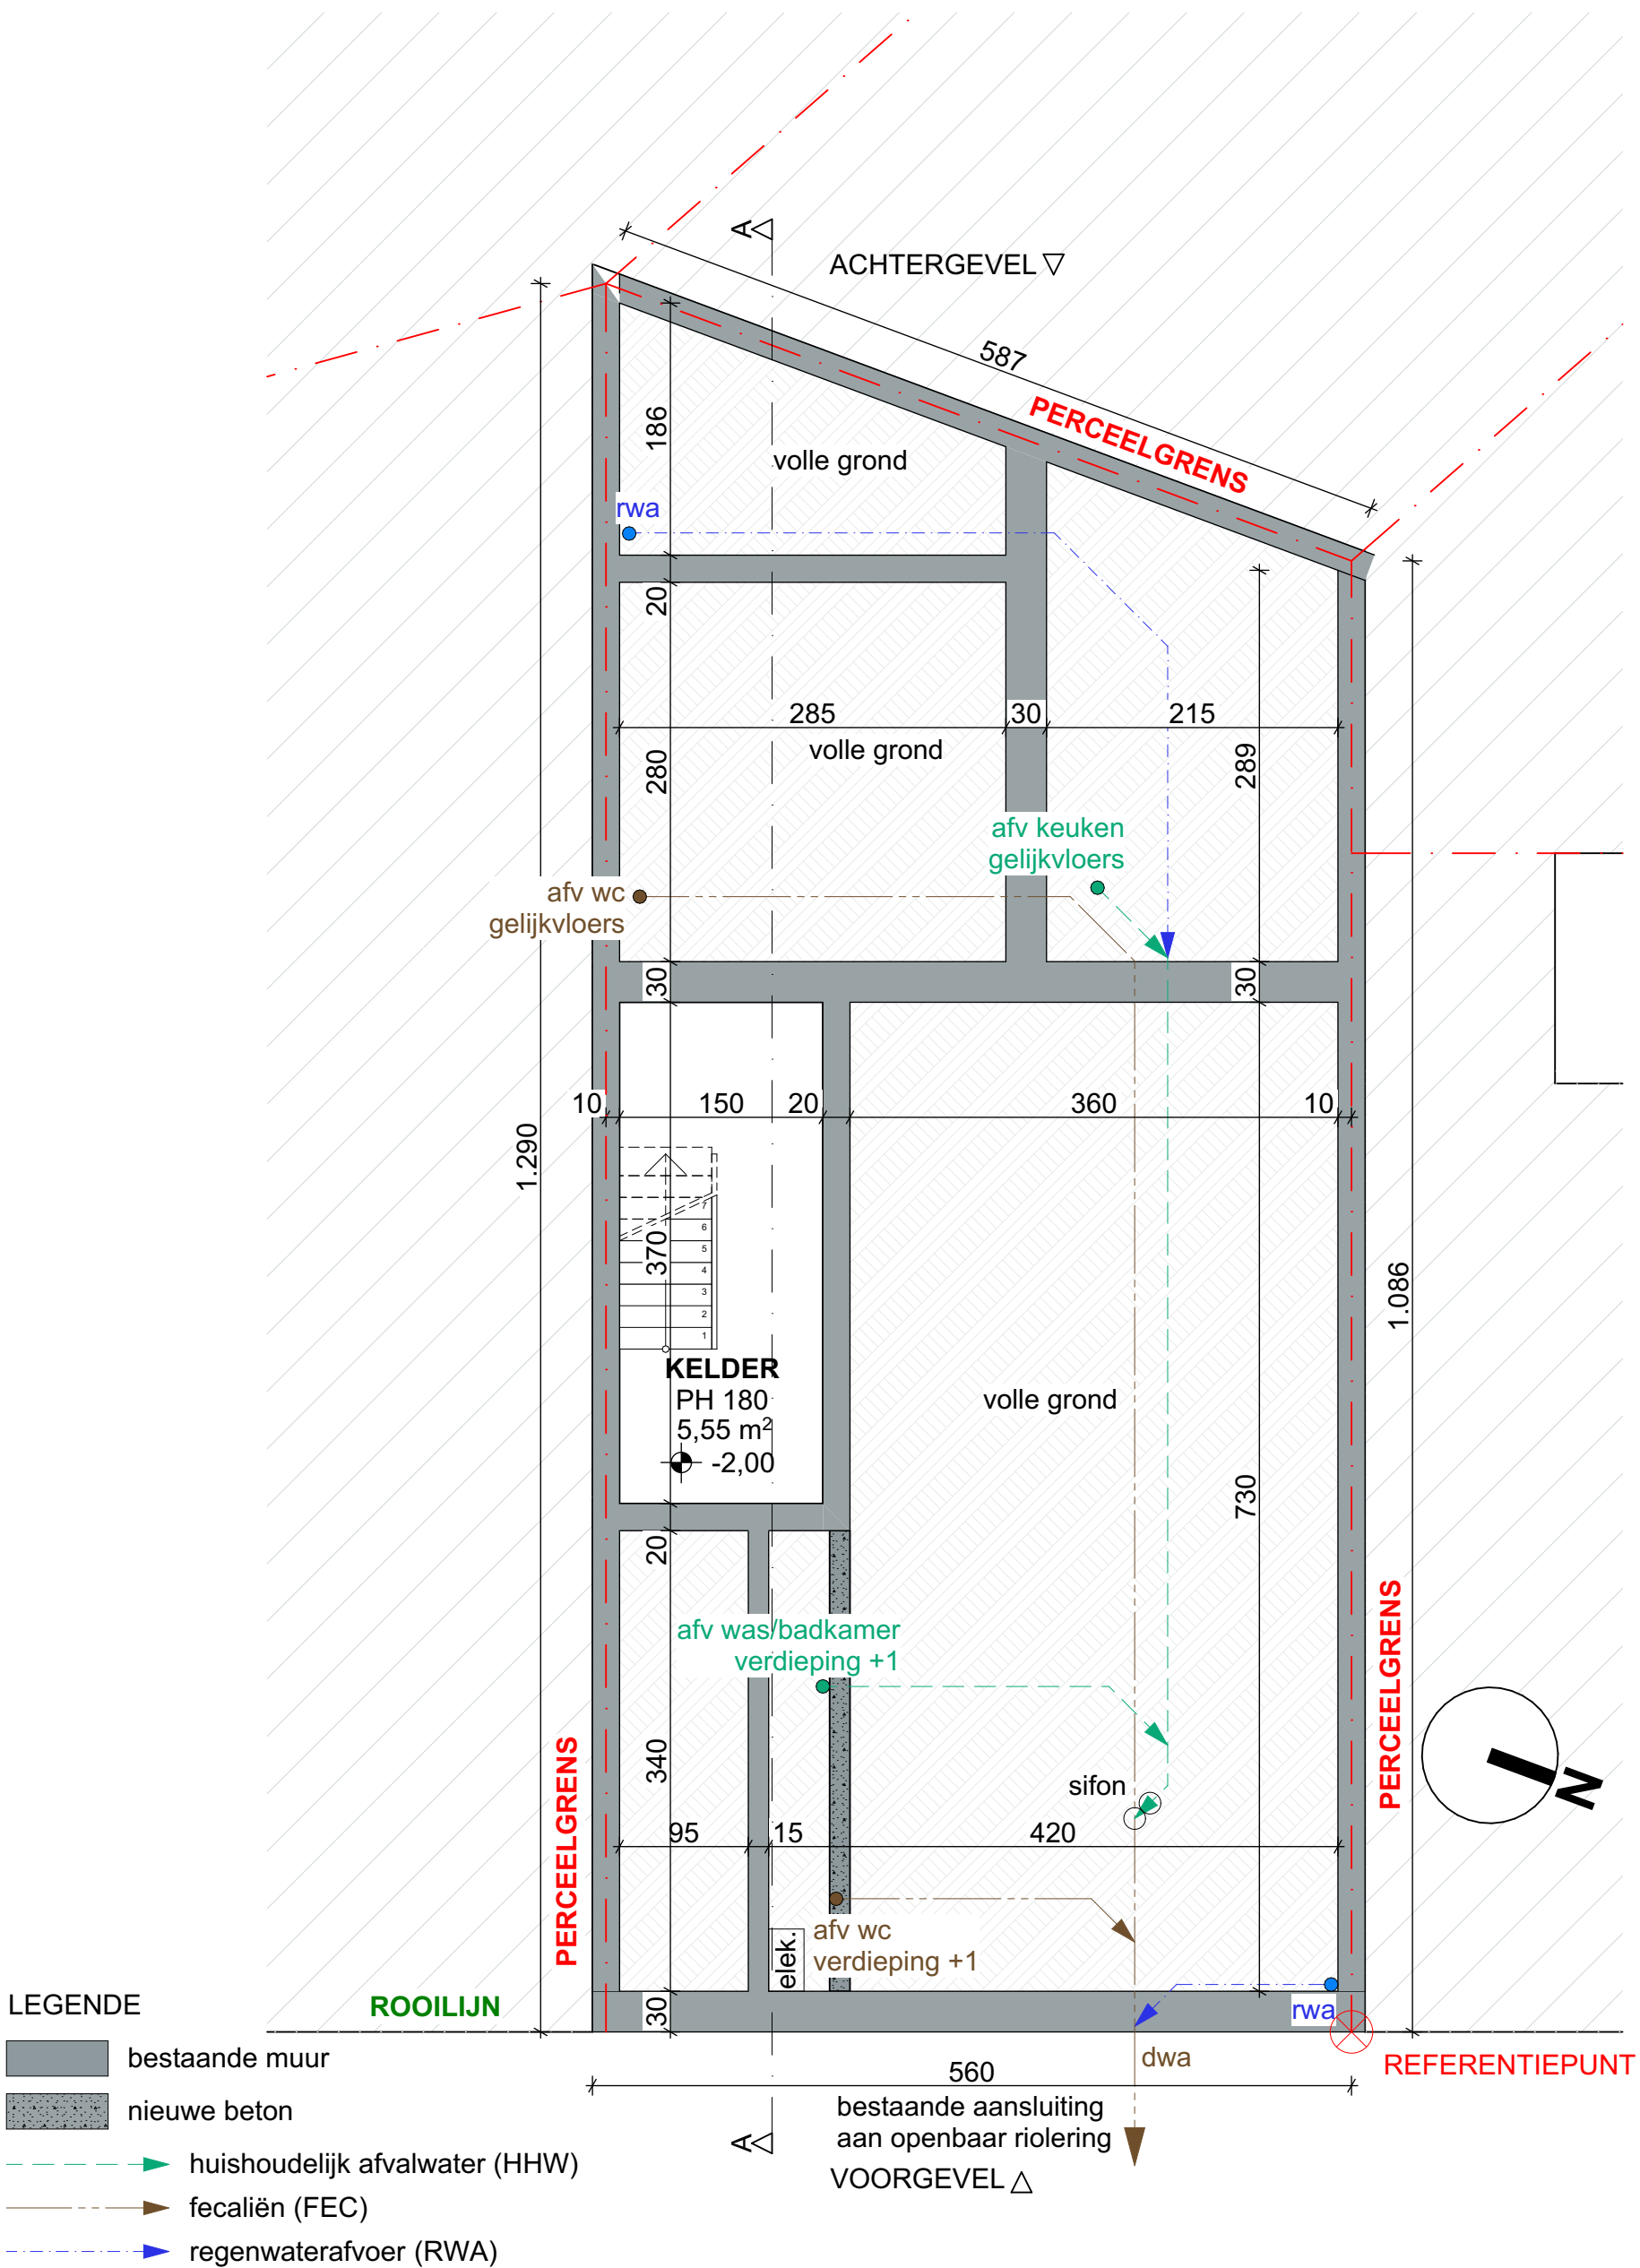

BEROUW 31 9000 GENT

NIEUWE TOESTAND FUNDERING EN RIOLERINGSPLAN

DATUM 7/07/2025

SCHAAL A3 1/50

PROJECTNR. 2024.19

FASE

PLAN

BA

$$\{r\}$$

rukiye karanfil architecten