


ZIE BIJZONDERE
VOORWAARDE(N)

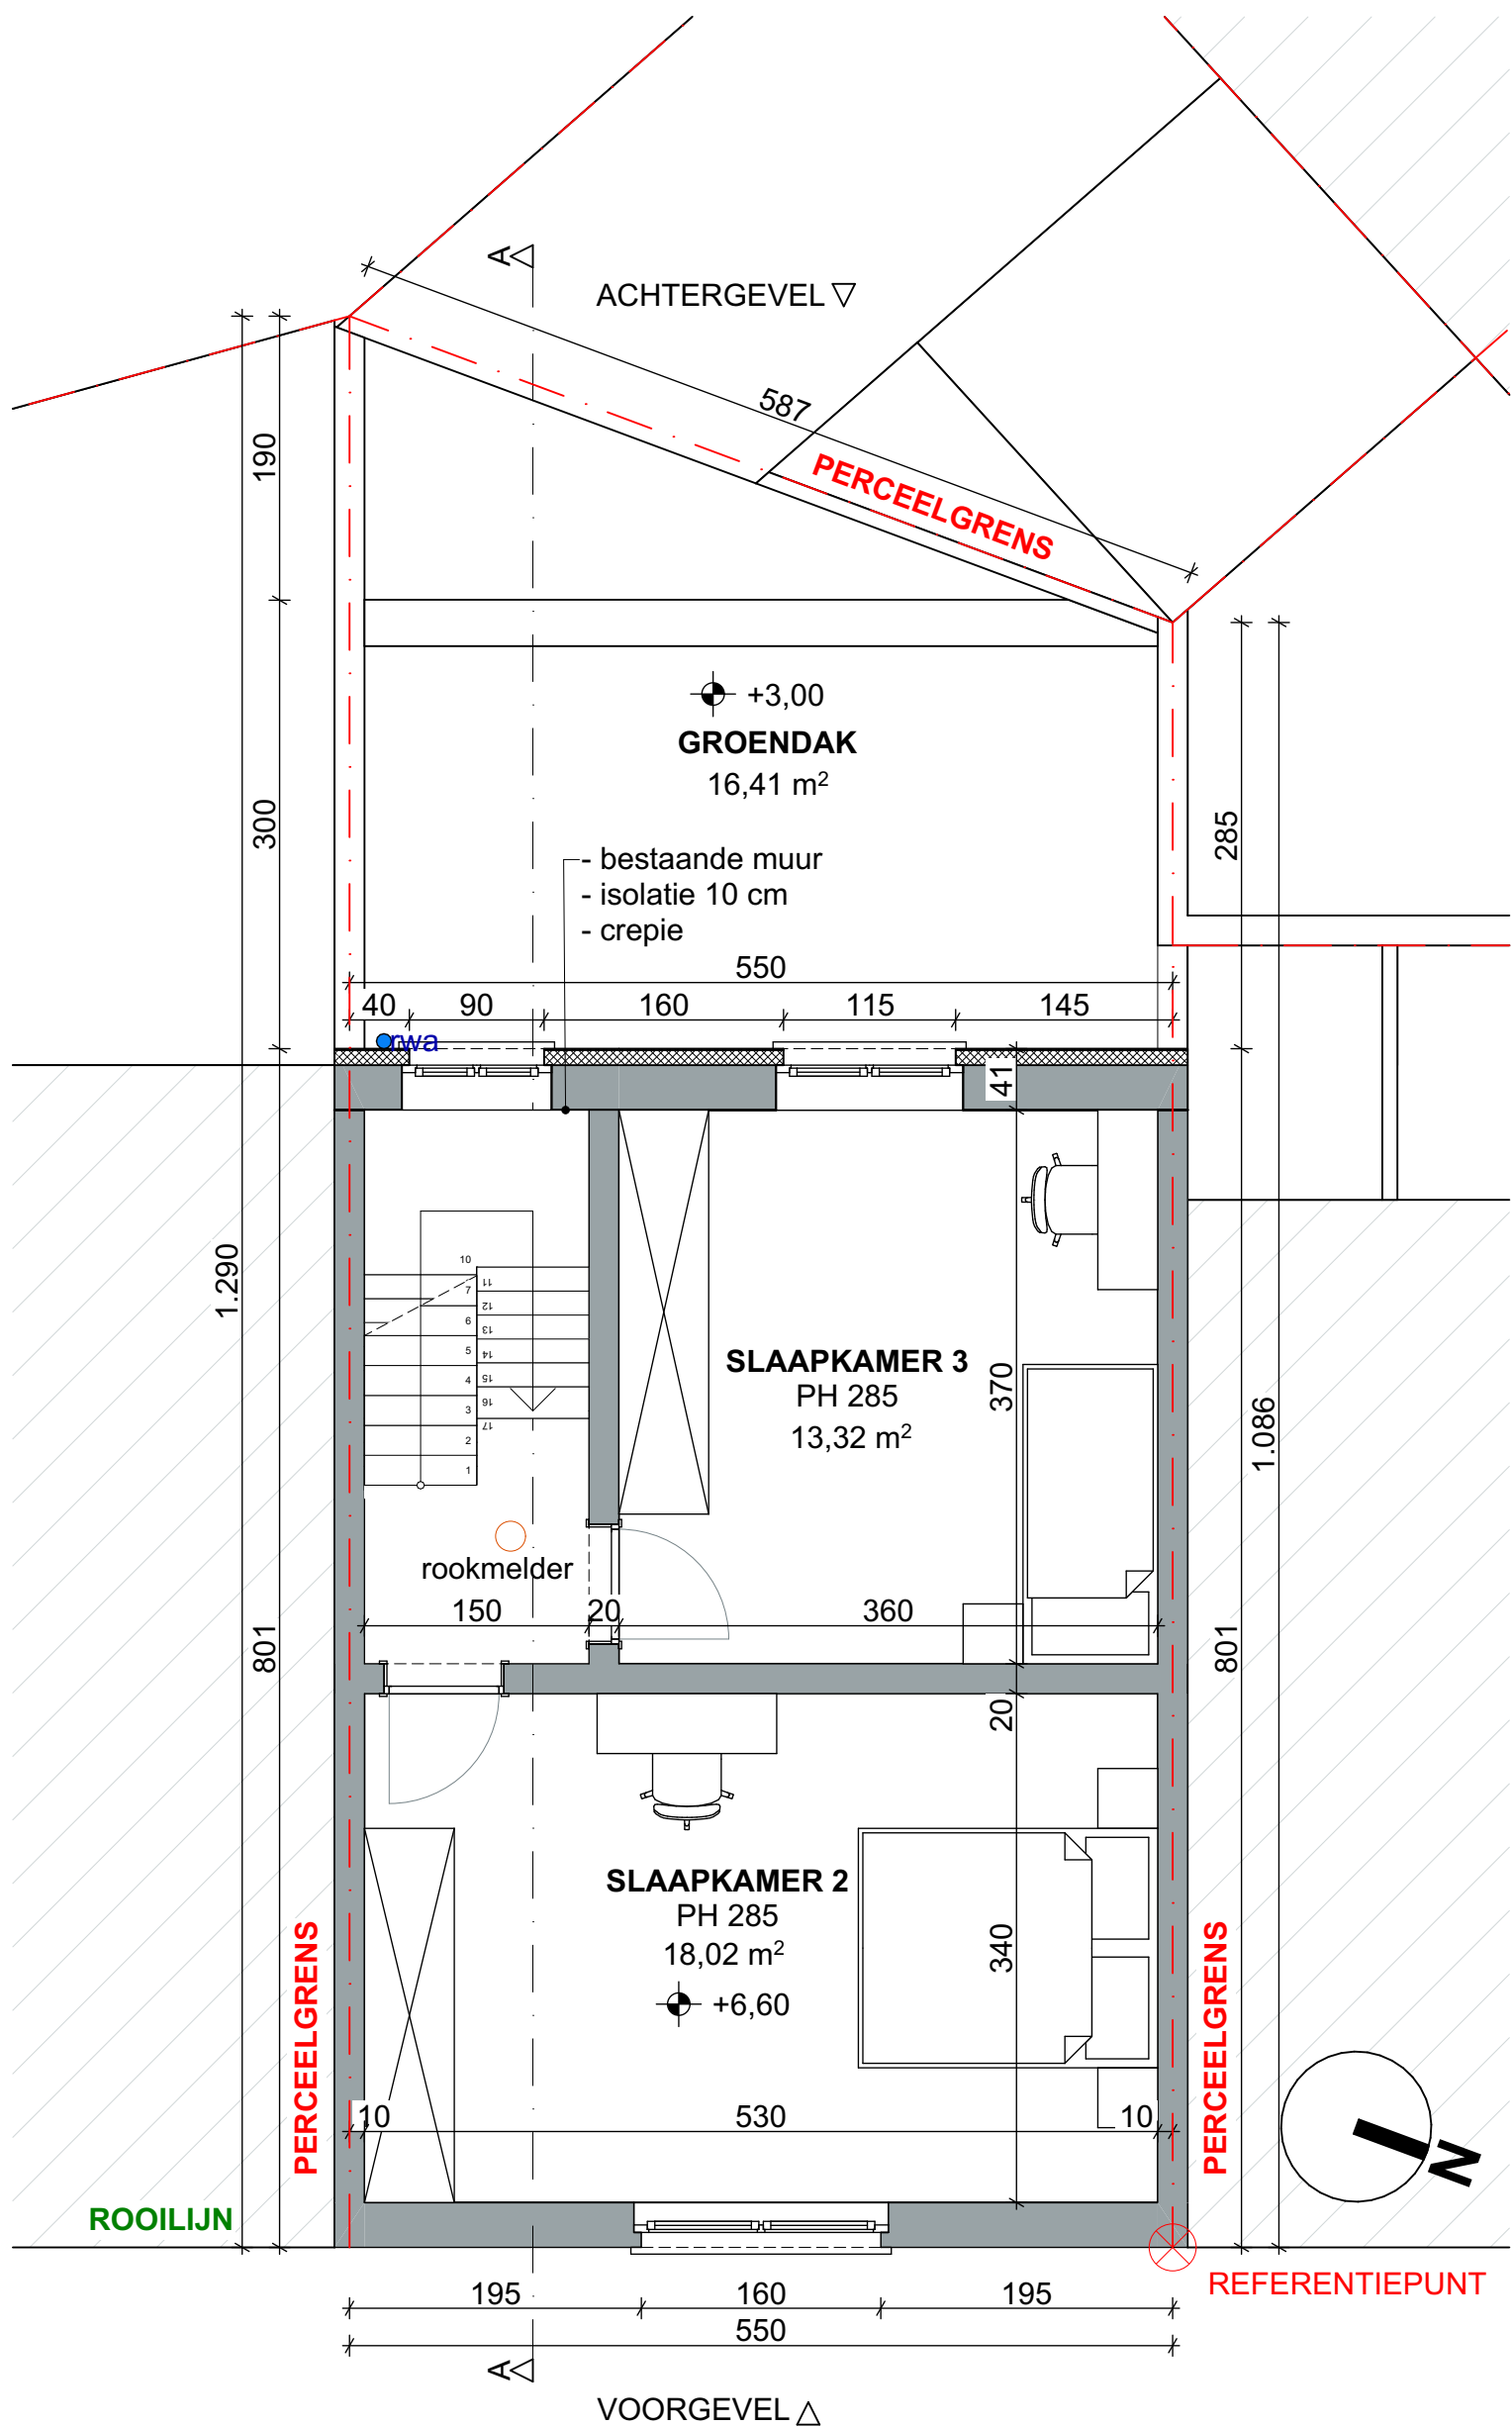

100 500

BEROUW 31 9000 GENT

NIEUWE TOESTAND VERDIEPING +2

DATUM 7/07/2025


SCHAAL A3 1/50

PROJECTNR. 2024.19

FASE

PLAN

BA

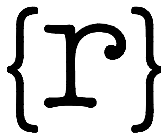

rukiye karanfil architecten