


ZIE BIJZONDERE
VOORWAARDE(N)

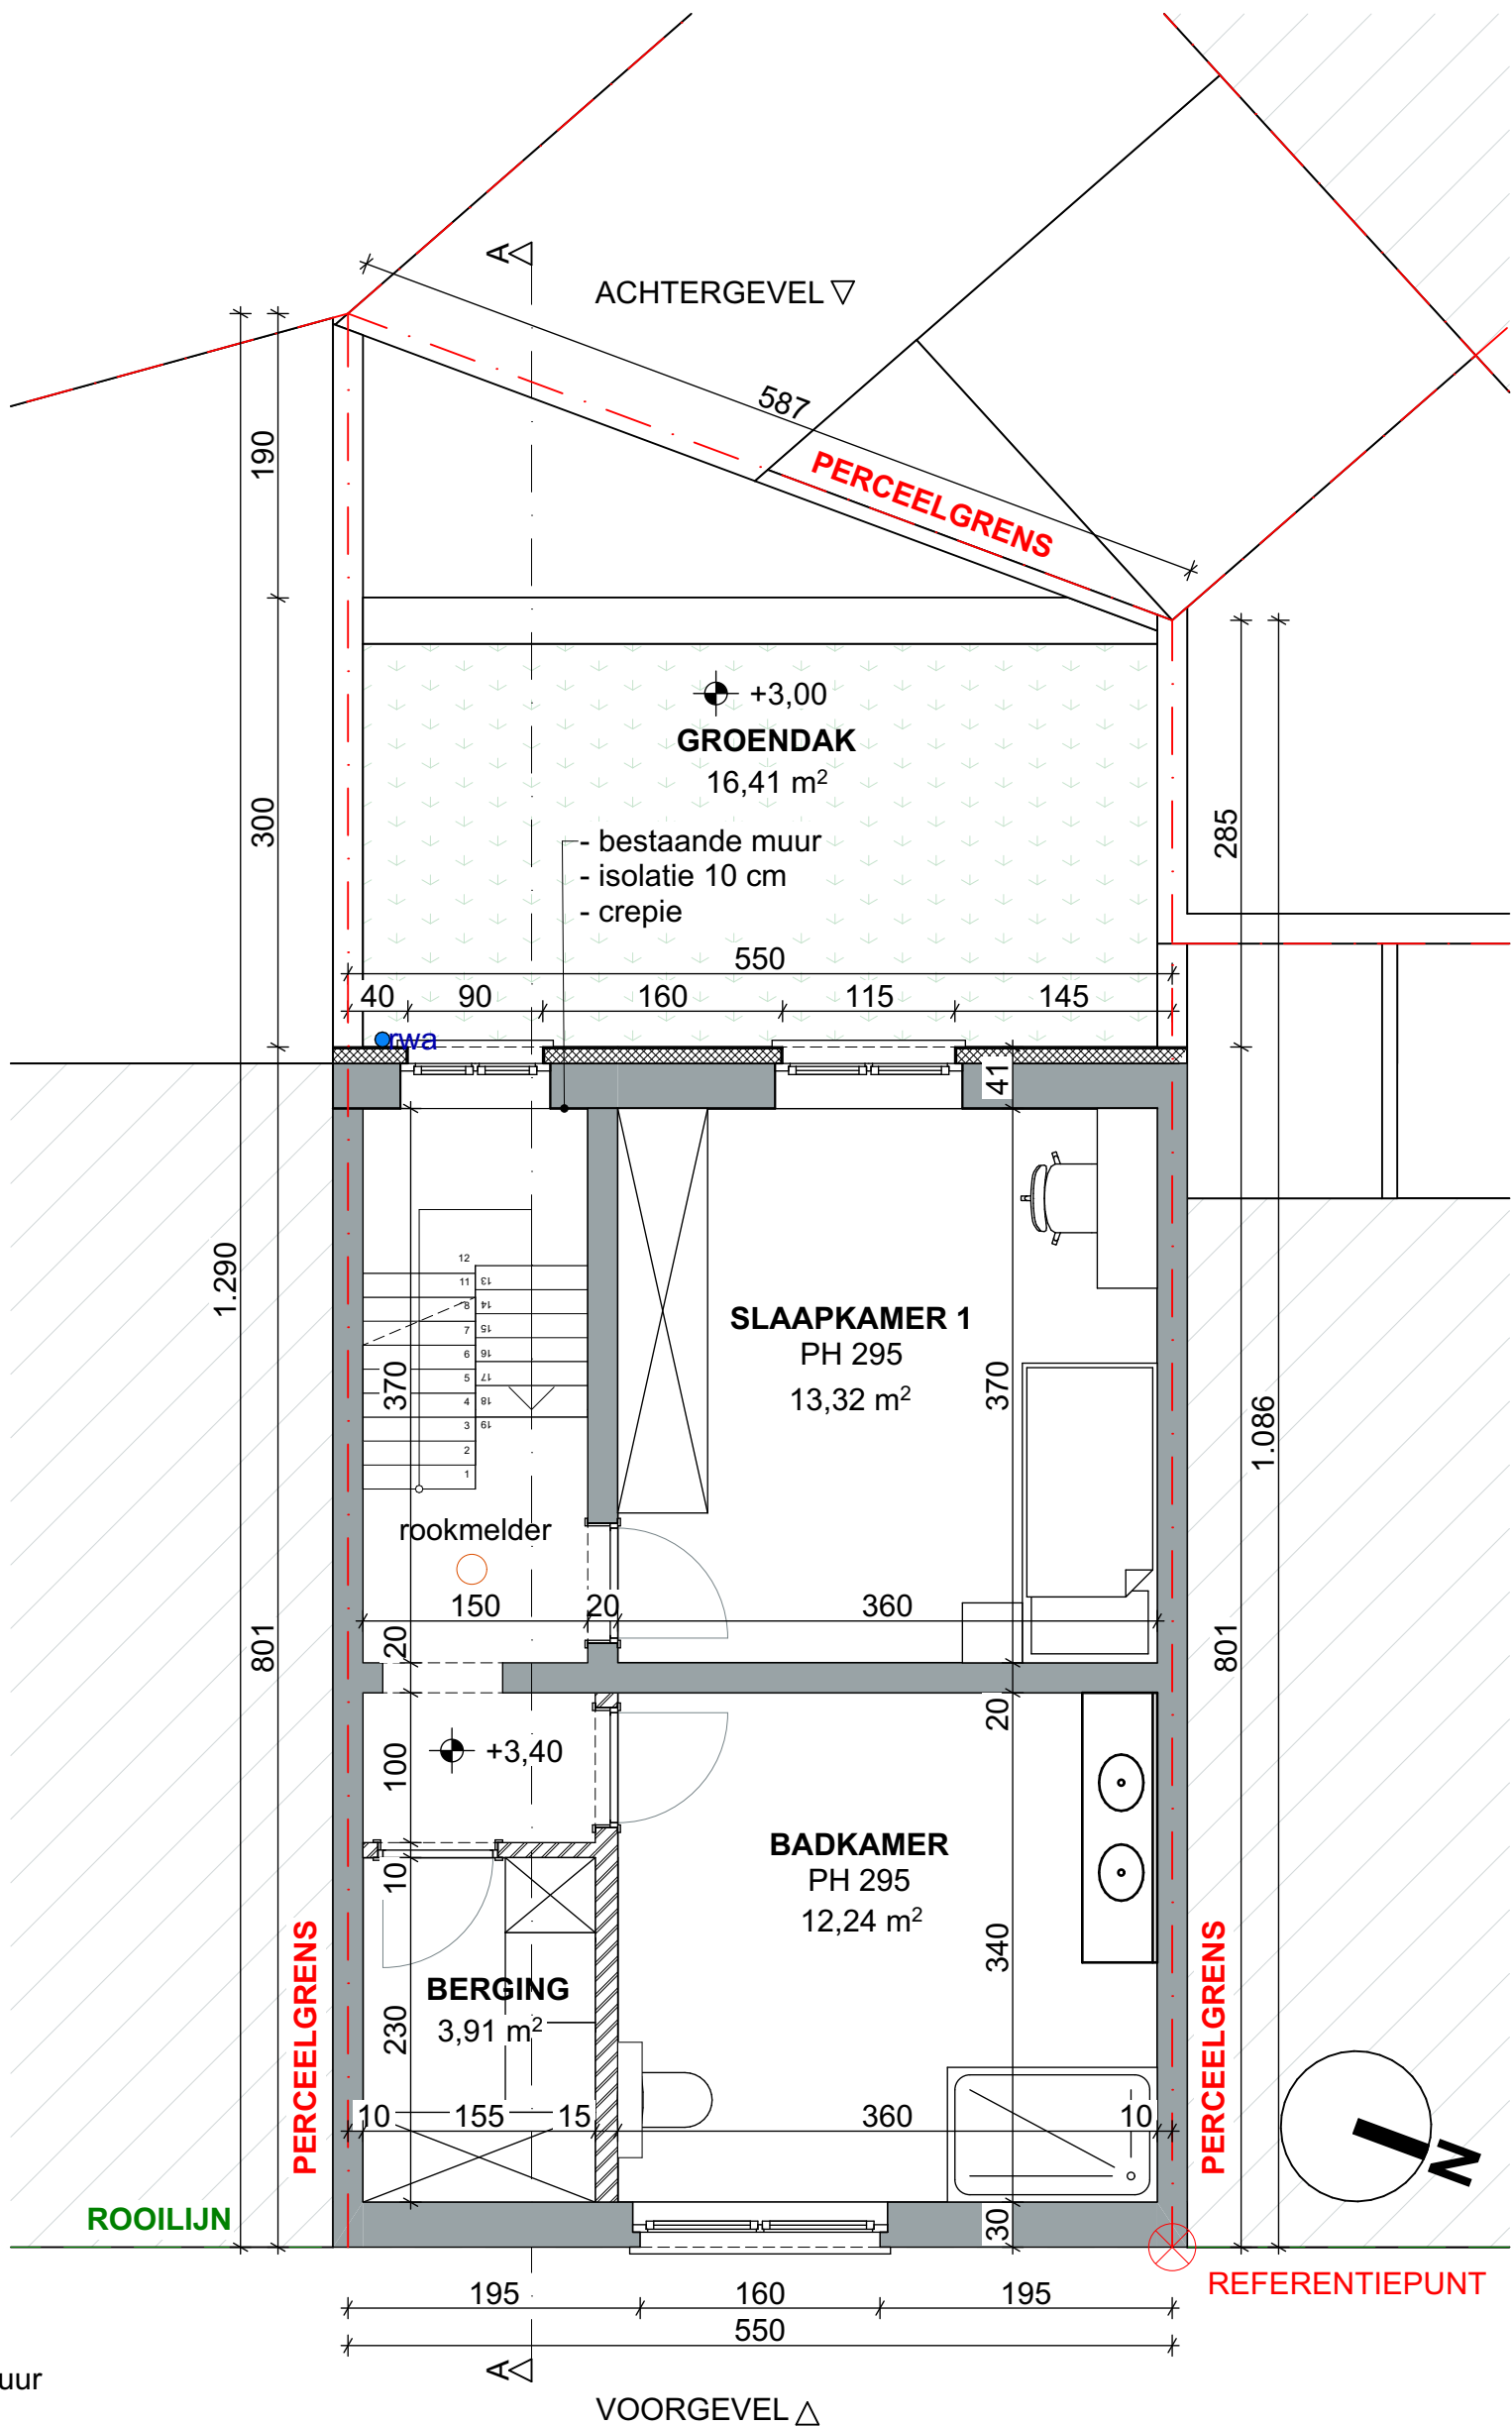

- LEGENDE
- bestaande muur
 - snelbouw
 - isolatie

100 500