


ZIE BIJZONDERE
VOORWAARDE(N)

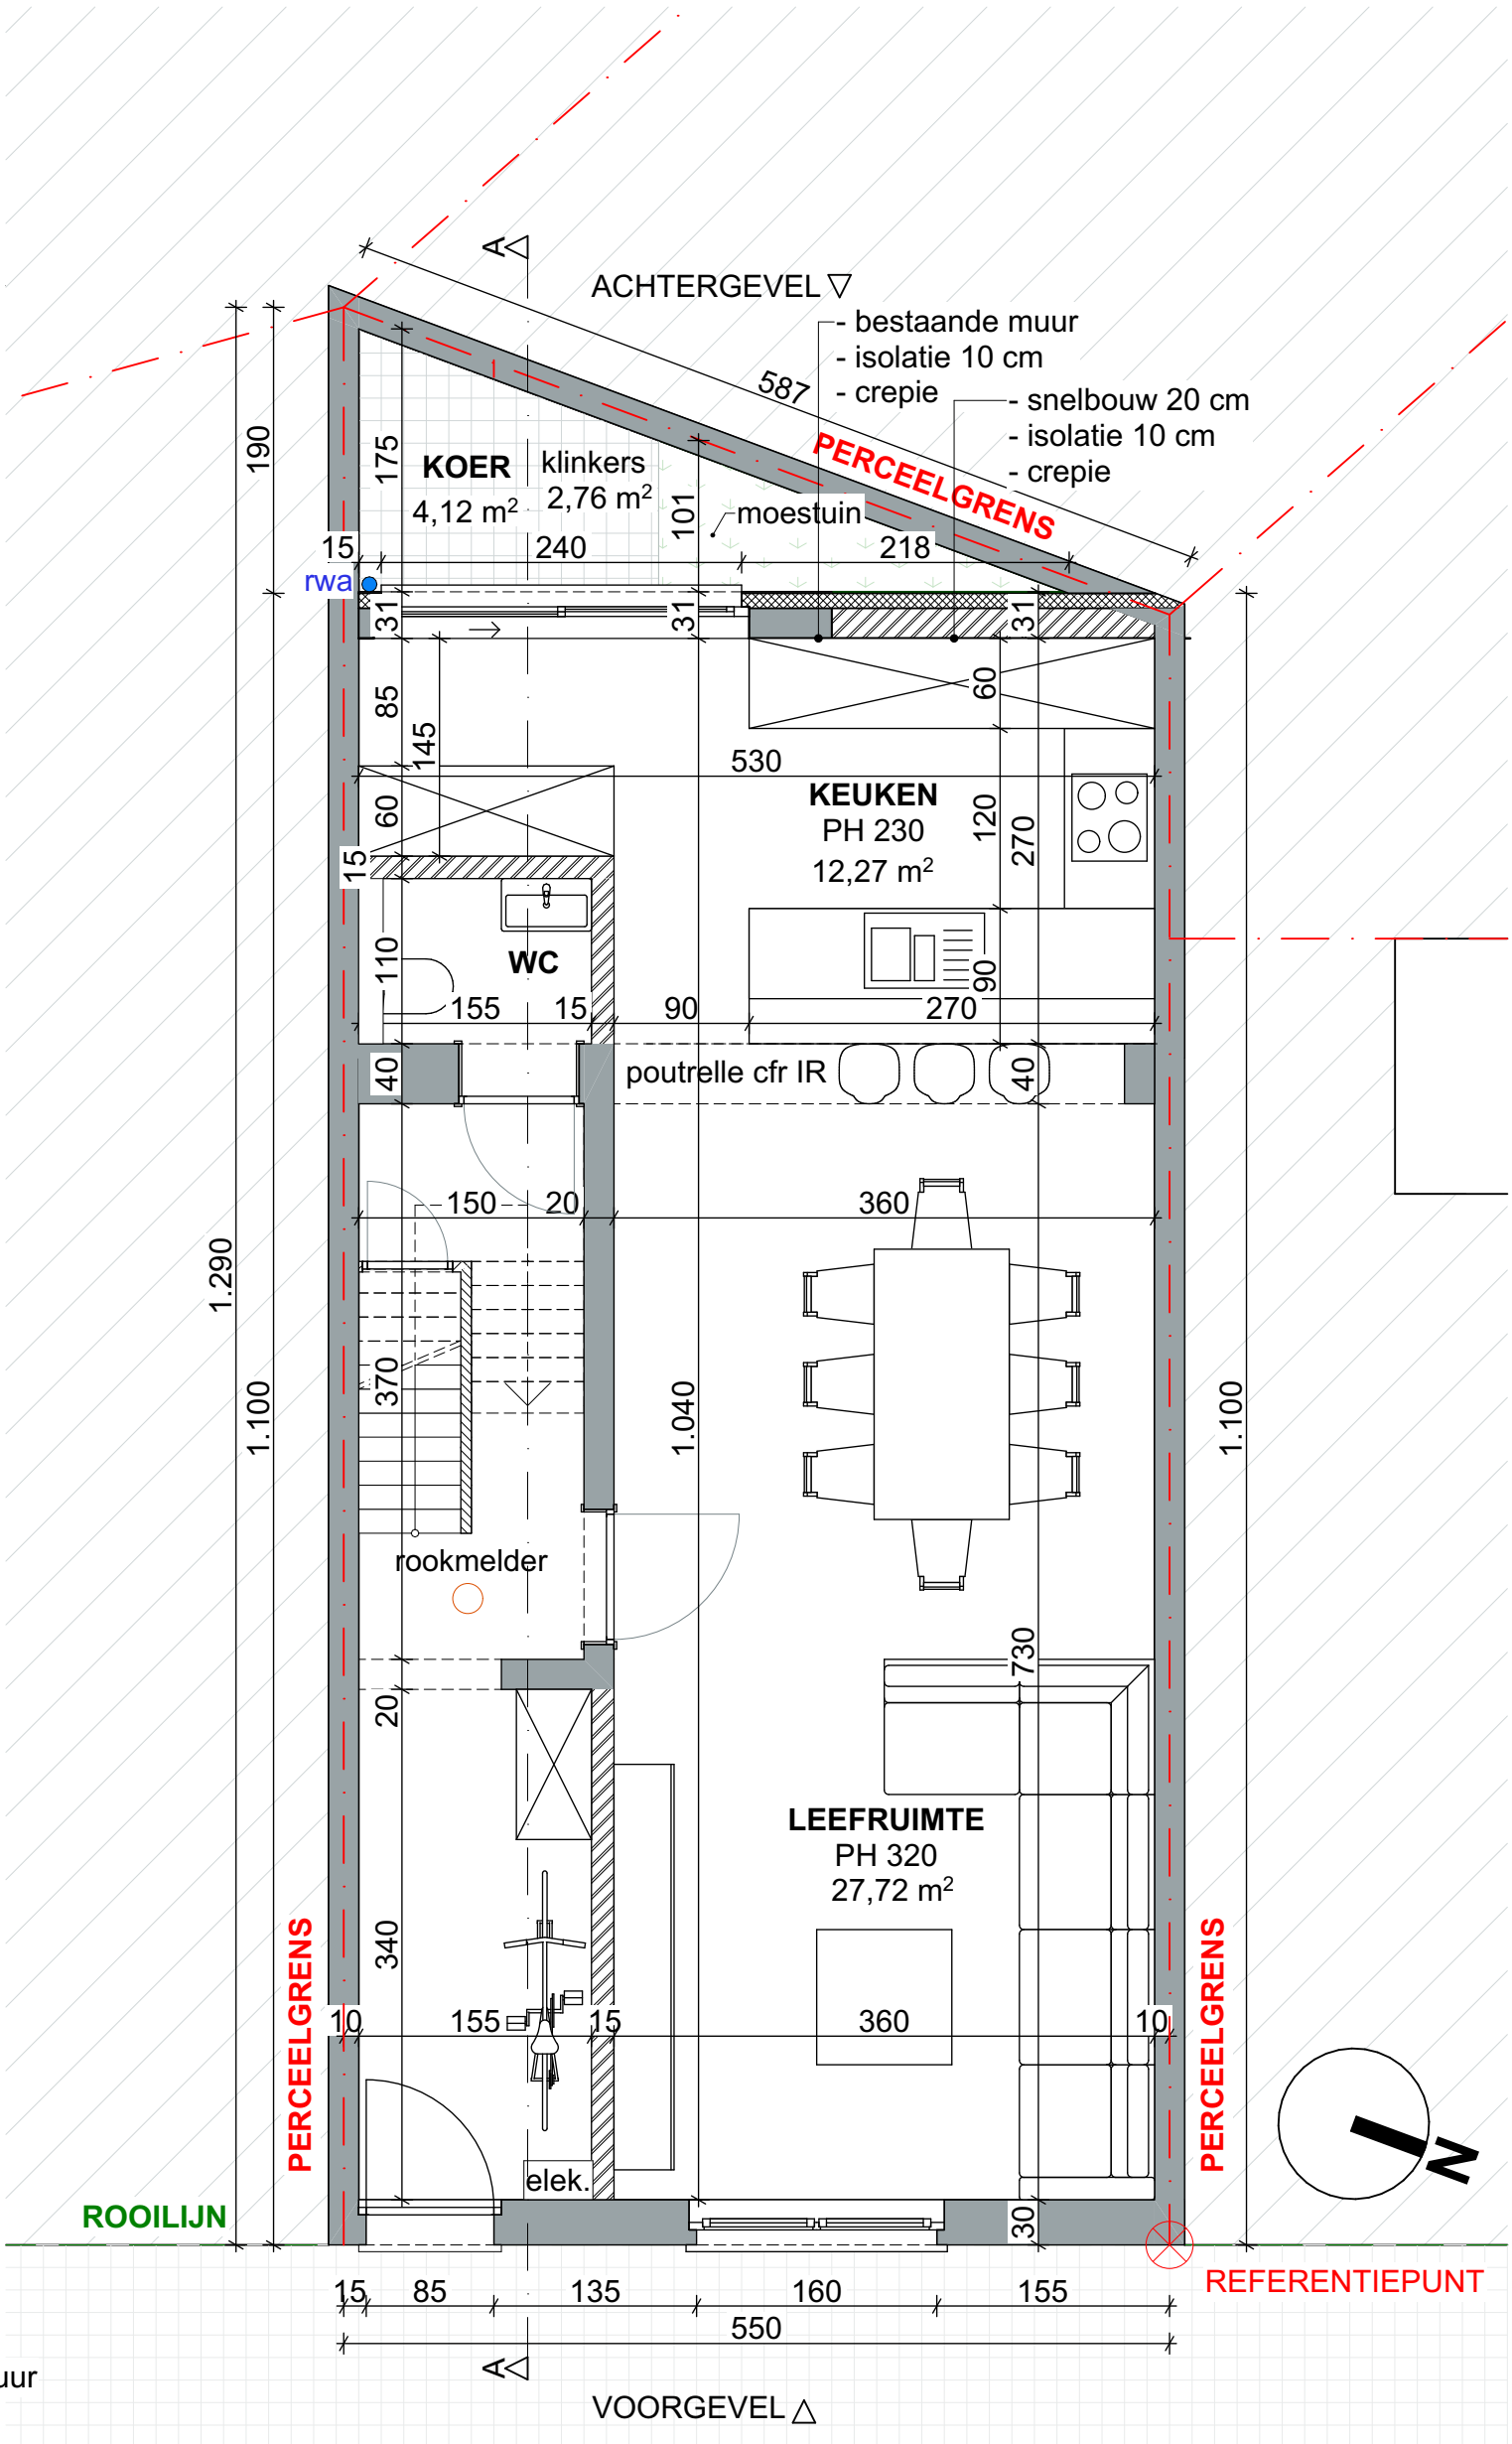

LEGENDE

- bestaande muur
- snelbouw
- isolatie

100 500

BEROUW 31 9000 GENT

NIEUWE TOESTAND GELIJKVLOERS

DATUM 7/07/2025

SCHAAL A3 1/50

PROJECTNR. 2024.19

FASE

PLAN

BA

{r}

rukkiye karanfil architecten