


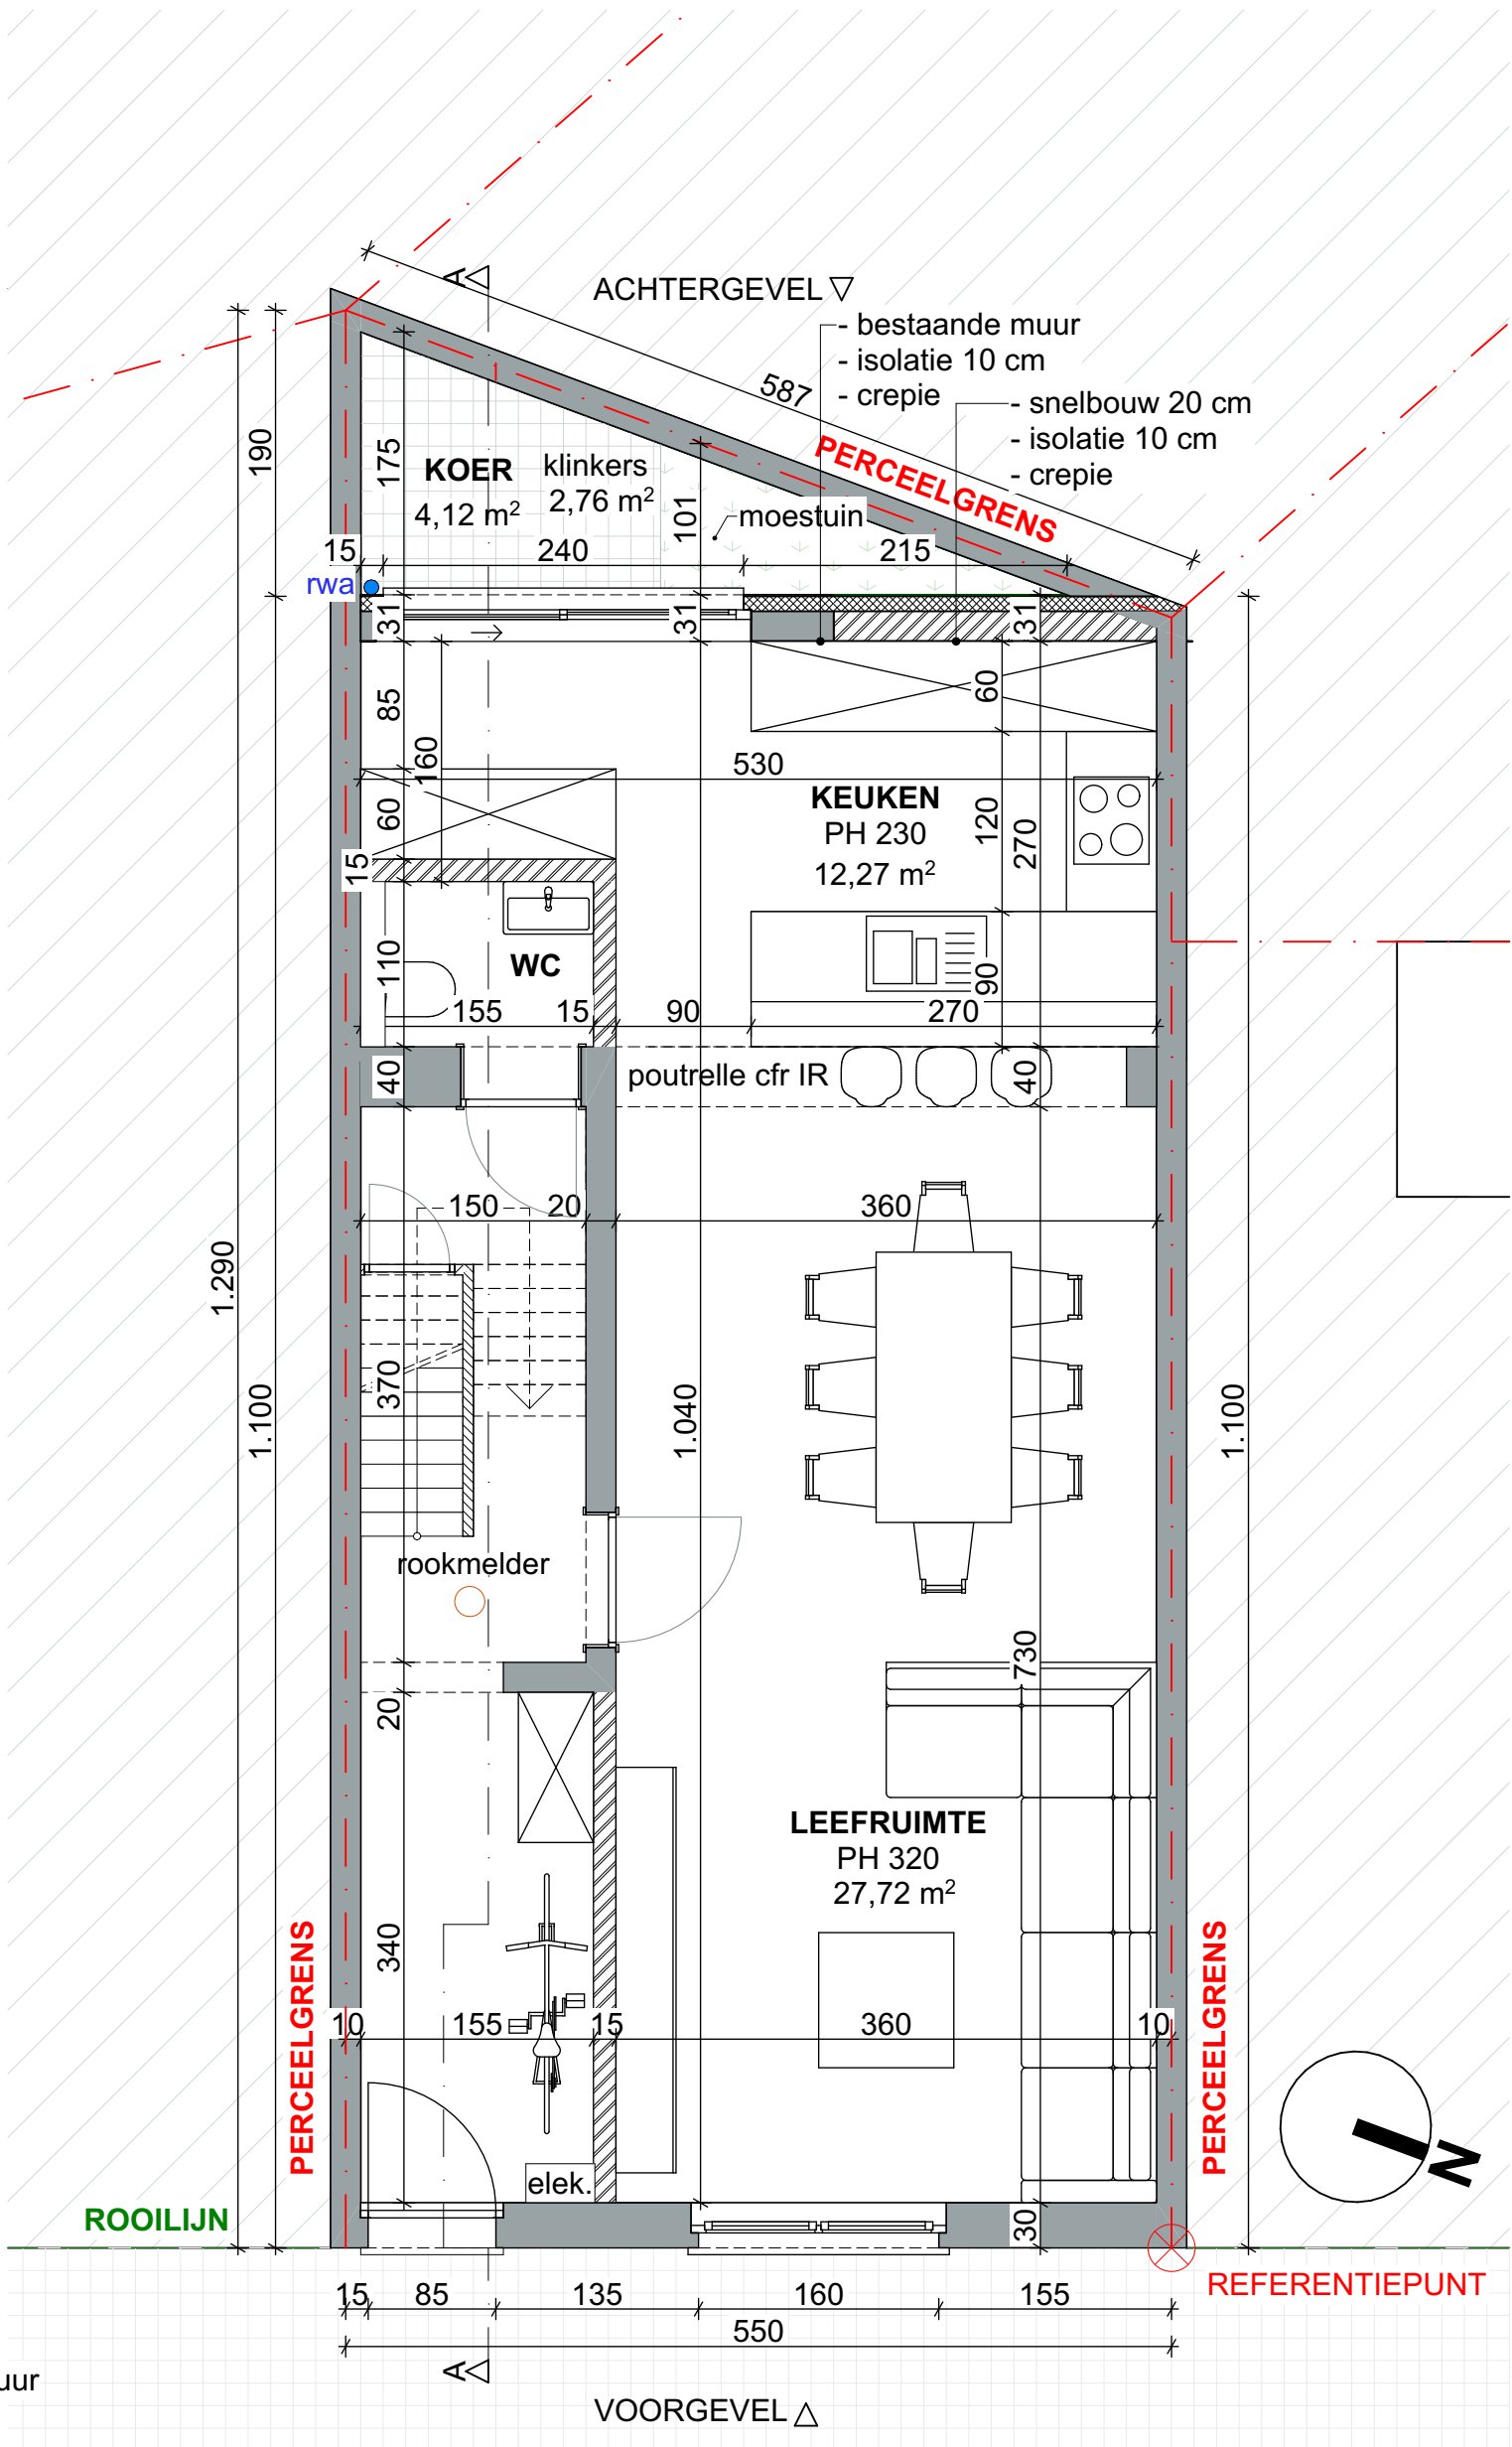

LEGENDE

- bestaande muur
- snelbouw
- isolatie

100 500

BEROUW 31 9000 GENT	DATUM 19/08/2025	FASE PLAN	{r} rukiye karanfil architecten
VERGUNDE TOESTAND GELIJKVLOERS	SCHAAL A3 1/50	BA	
	PROJECTNR. 2024.19		