


ZIE BIJZONDERE
VOORWAARDE(N)

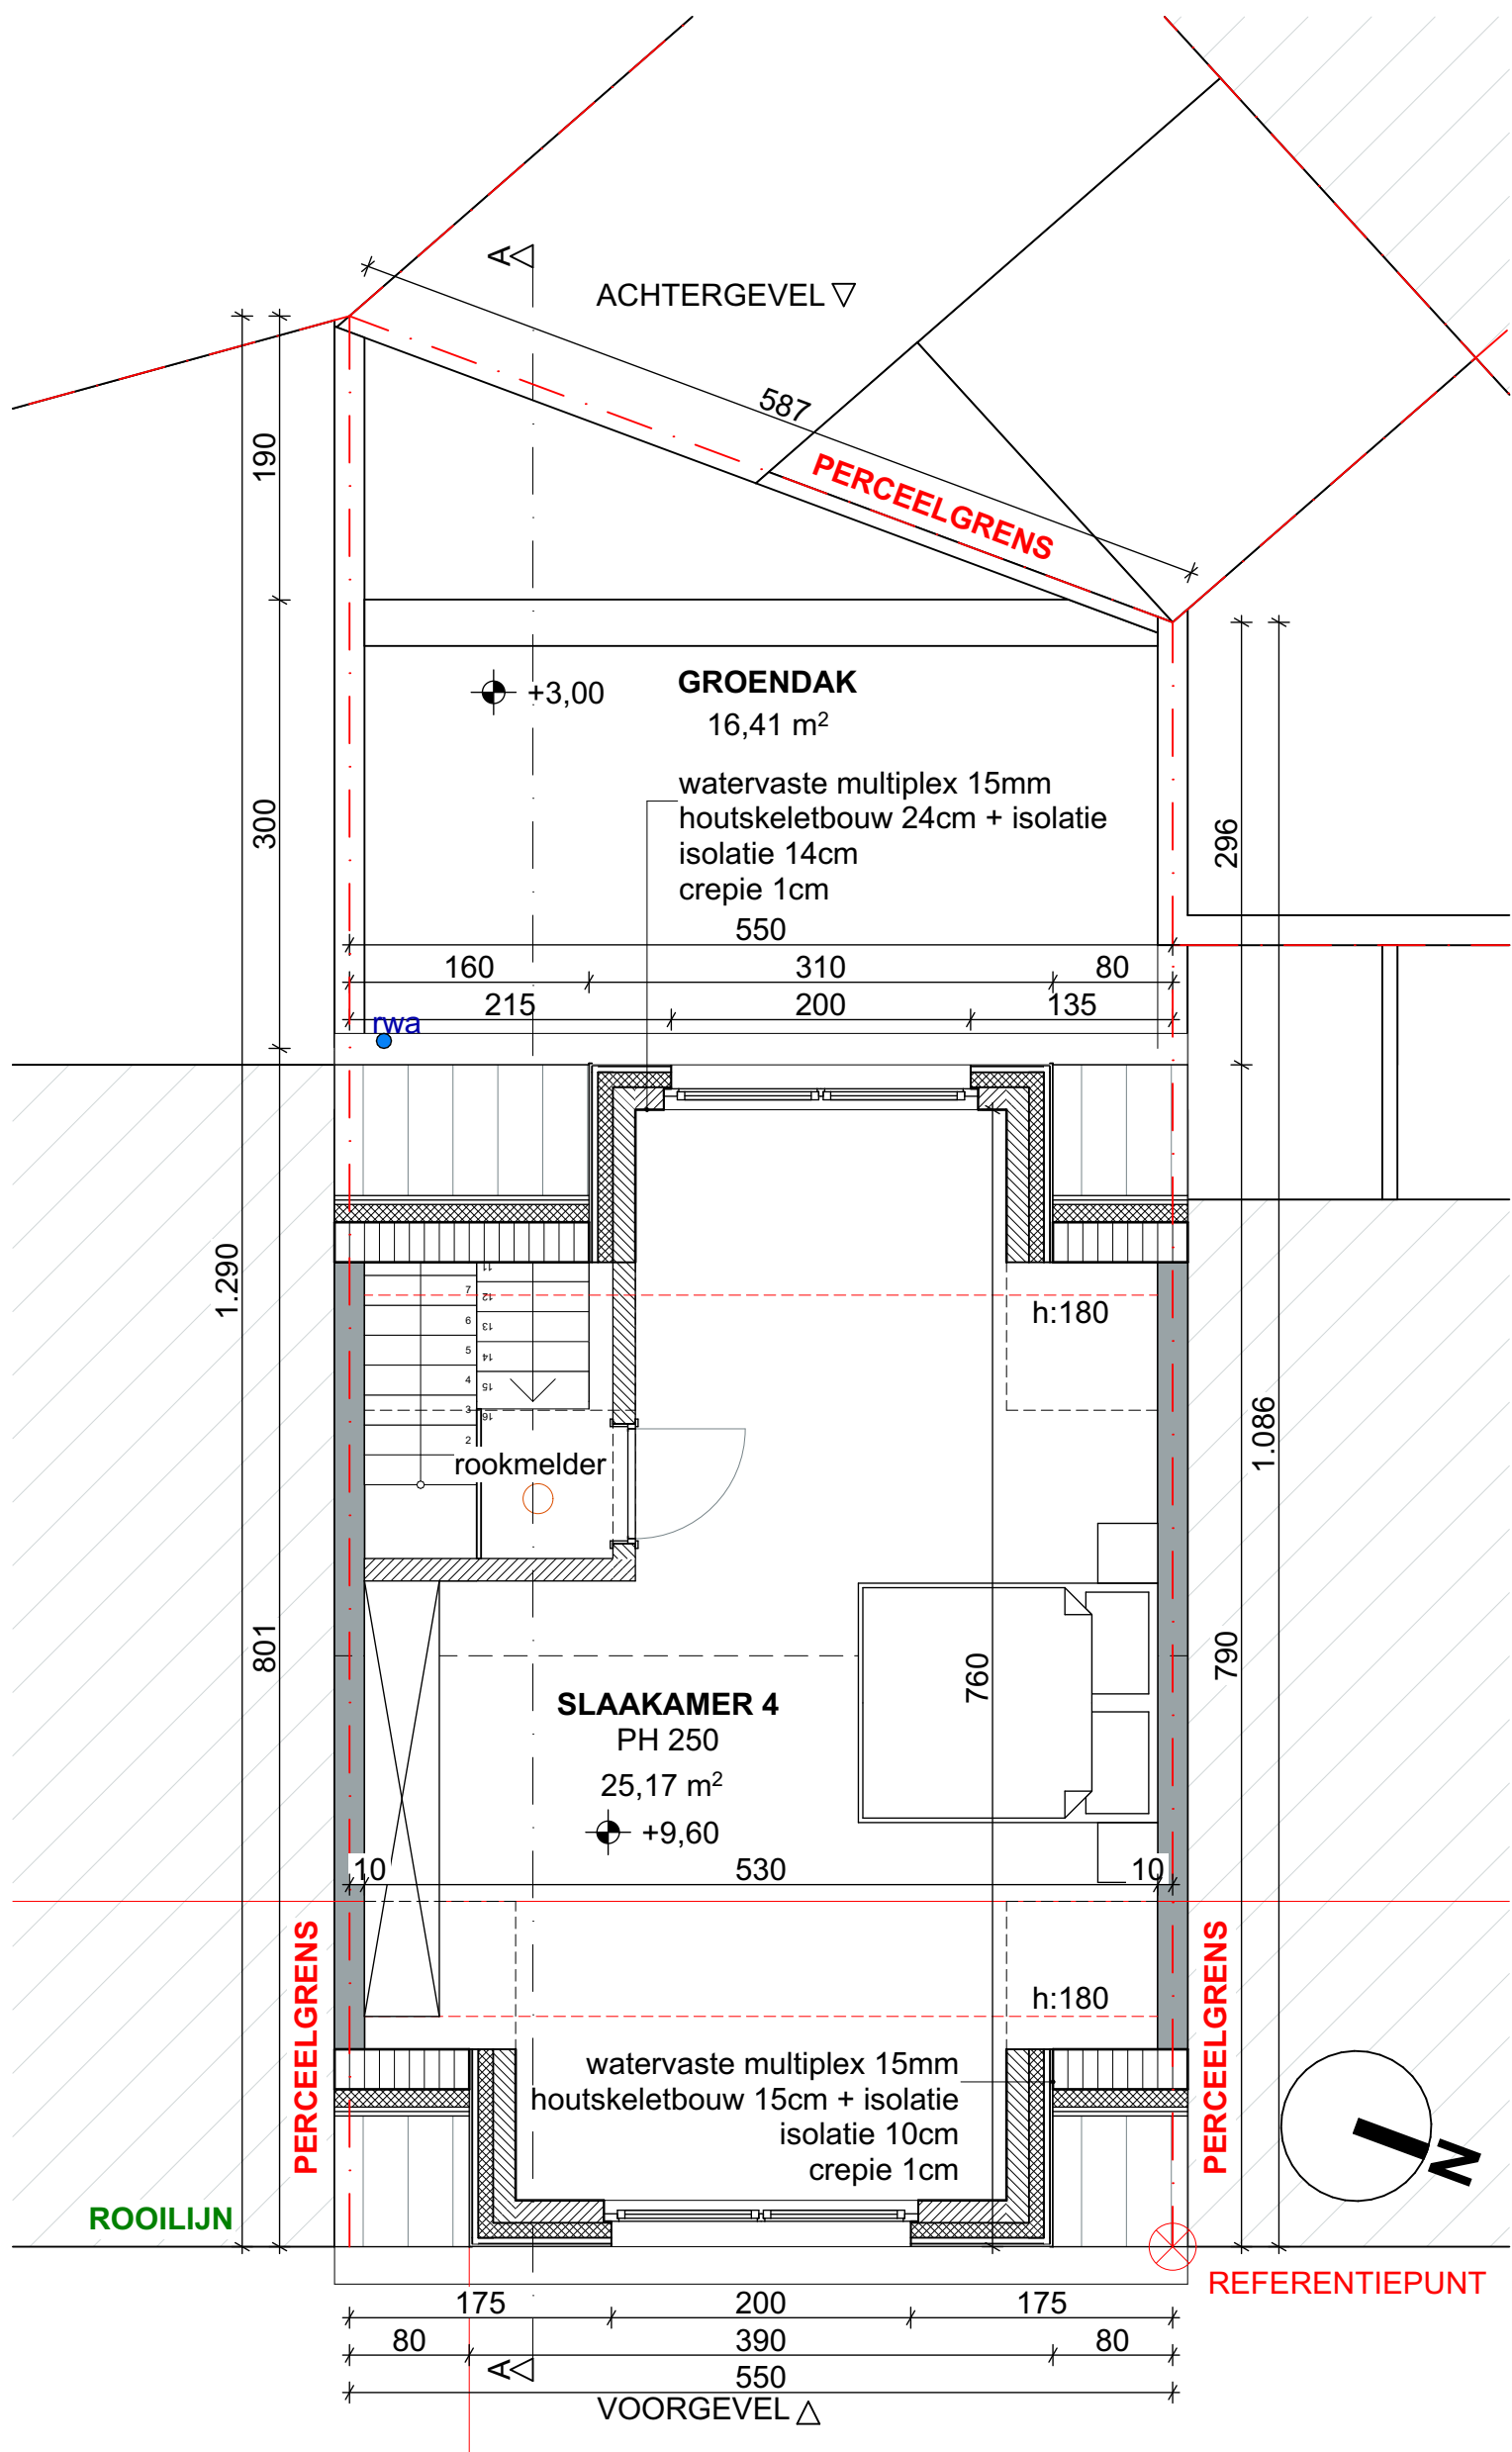

100 500

BEROUW 31 9000 GENT

NIEUWE TOESTAND ZOLDER

DATUM 7/07/2025

SCHAAL A3 1/50

PROJECTNR. 2024.19

FASE PLAN

BA

{r}

rukiye karanfil architecten