


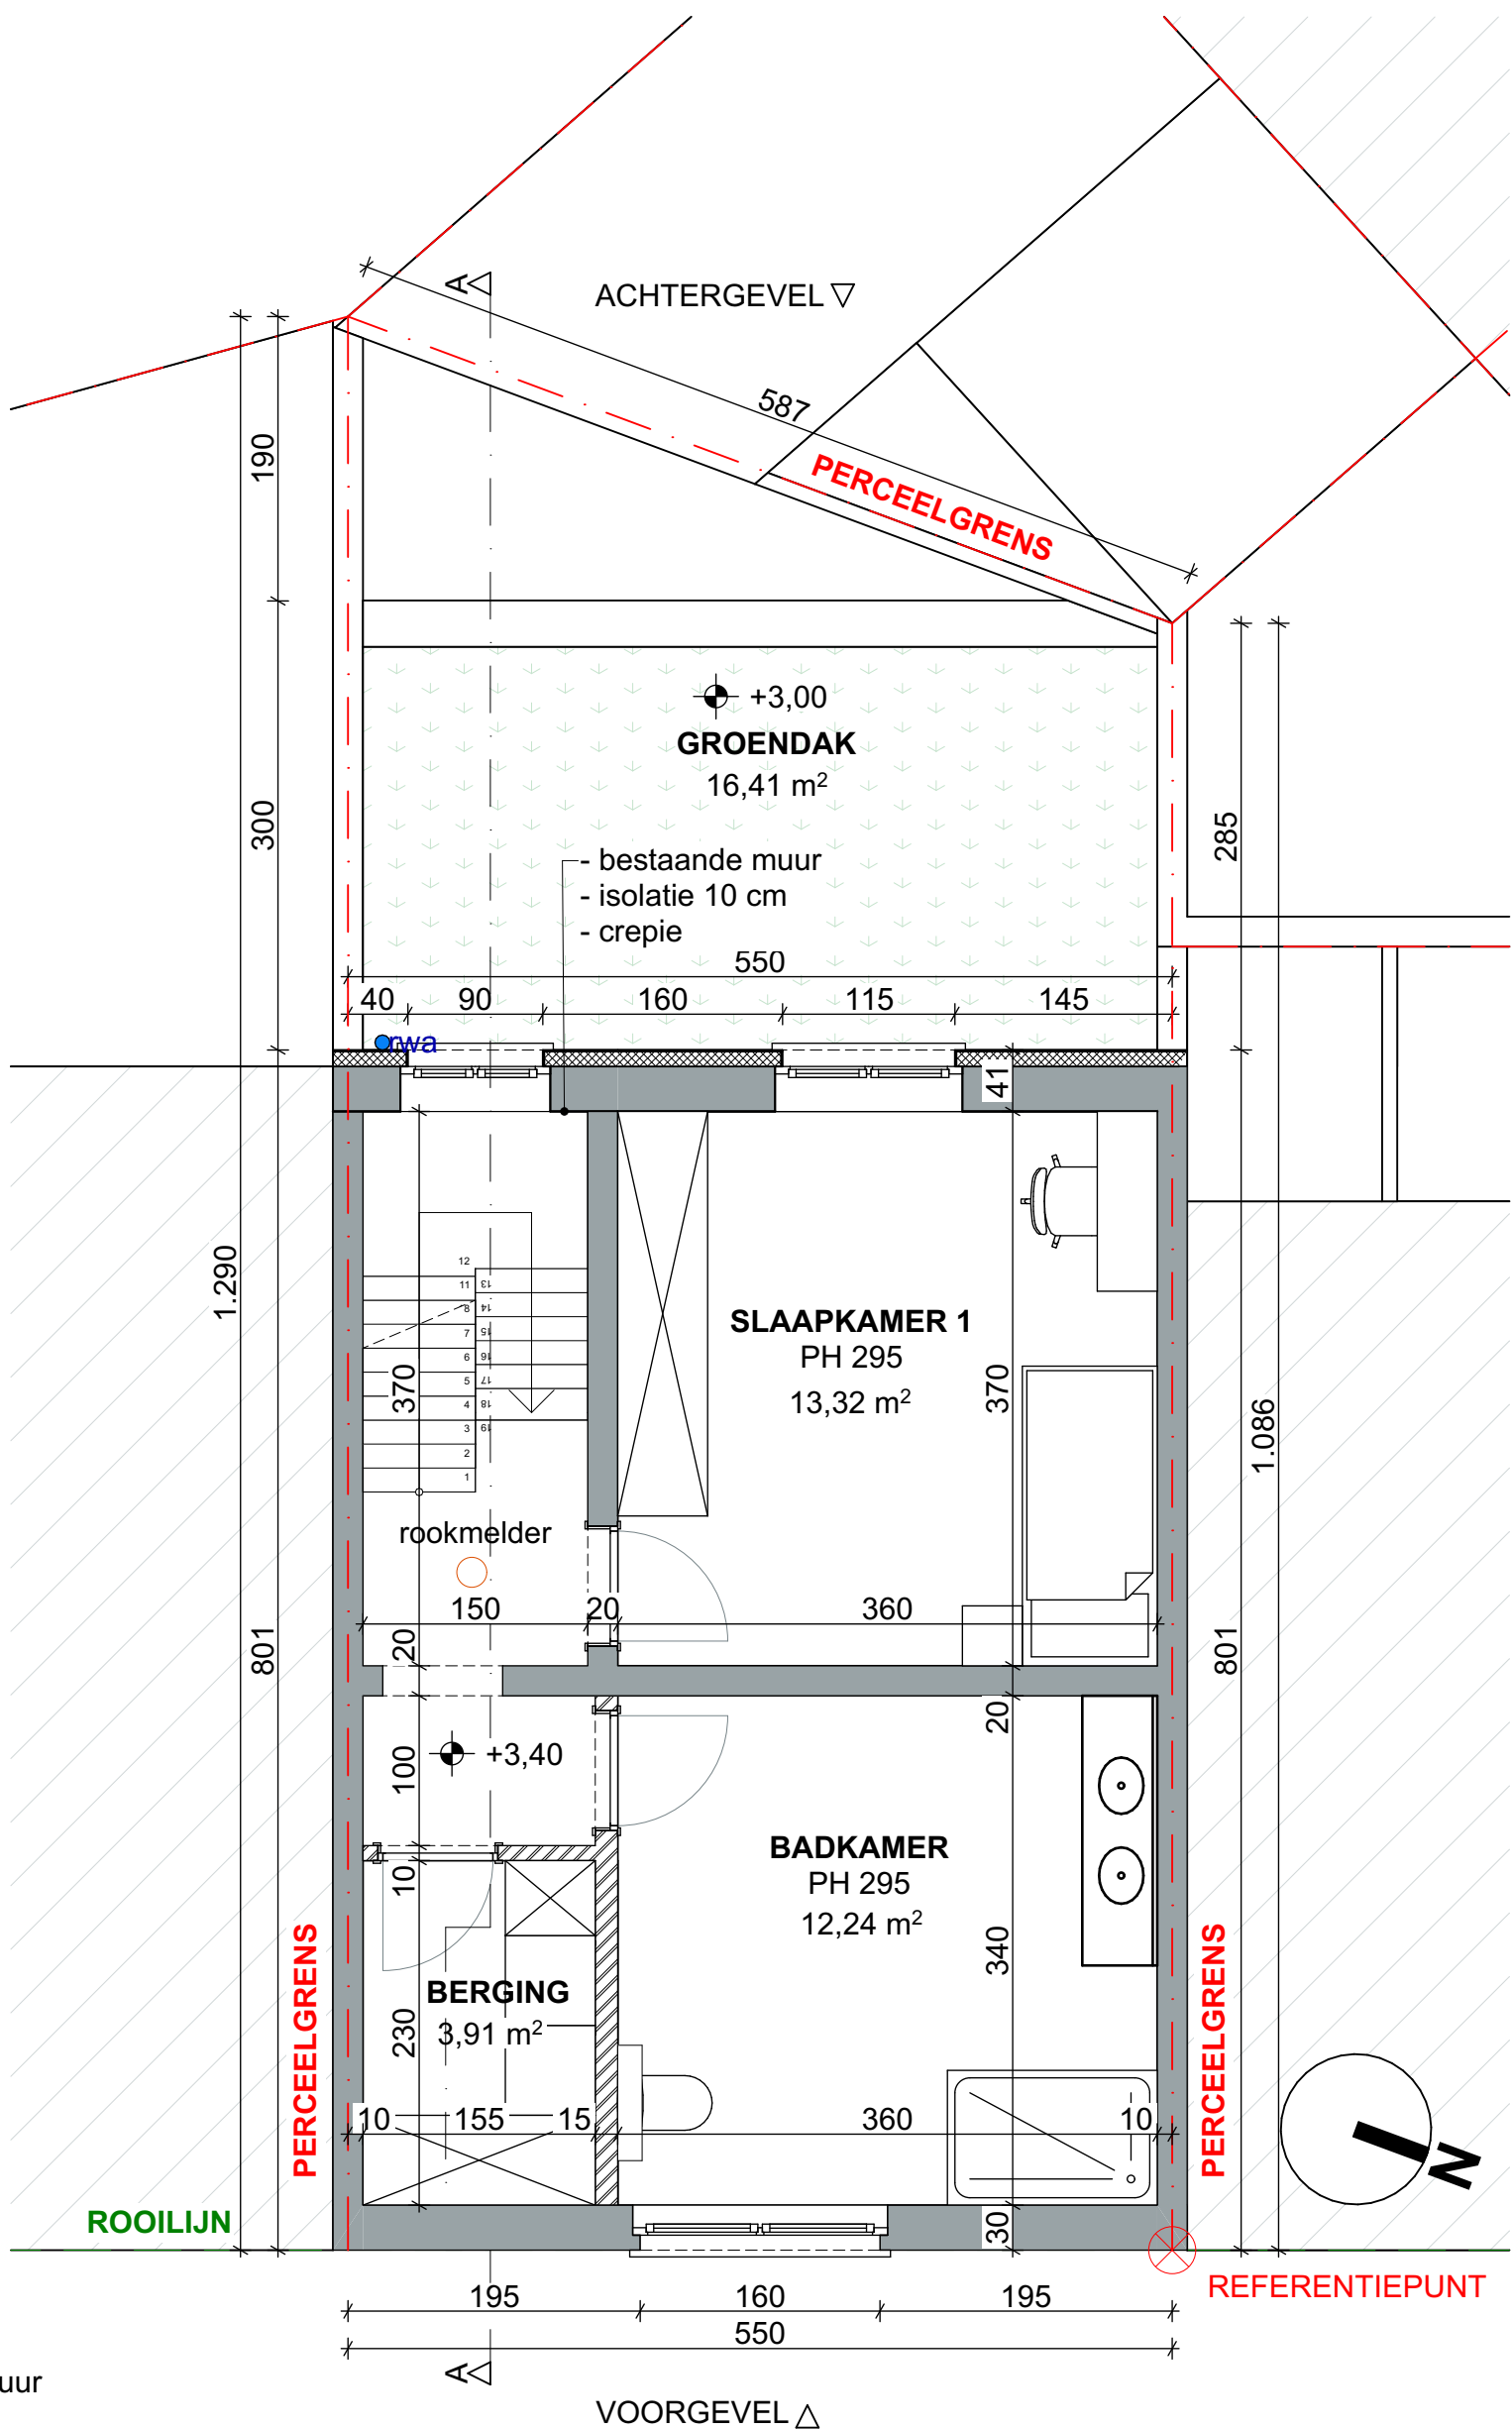


LEGENDE

bestaande muur

snelbouw

isolatie

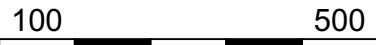

|                                 |                   |          |                                            |
|---------------------------------|-------------------|----------|--------------------------------------------|
| BEROUW 31 9000 GENT             | DATUM19/08/2025   | FASEPLAN | <div>{r}</div> rukiye karanfil architecten |
| VERGUNDE TOESTAND VERDIEPING +1 | SCHAALA3 1/50     | BA       |                                            |
|                                 | PROJECTNR.2024.19 |          |                                            |