


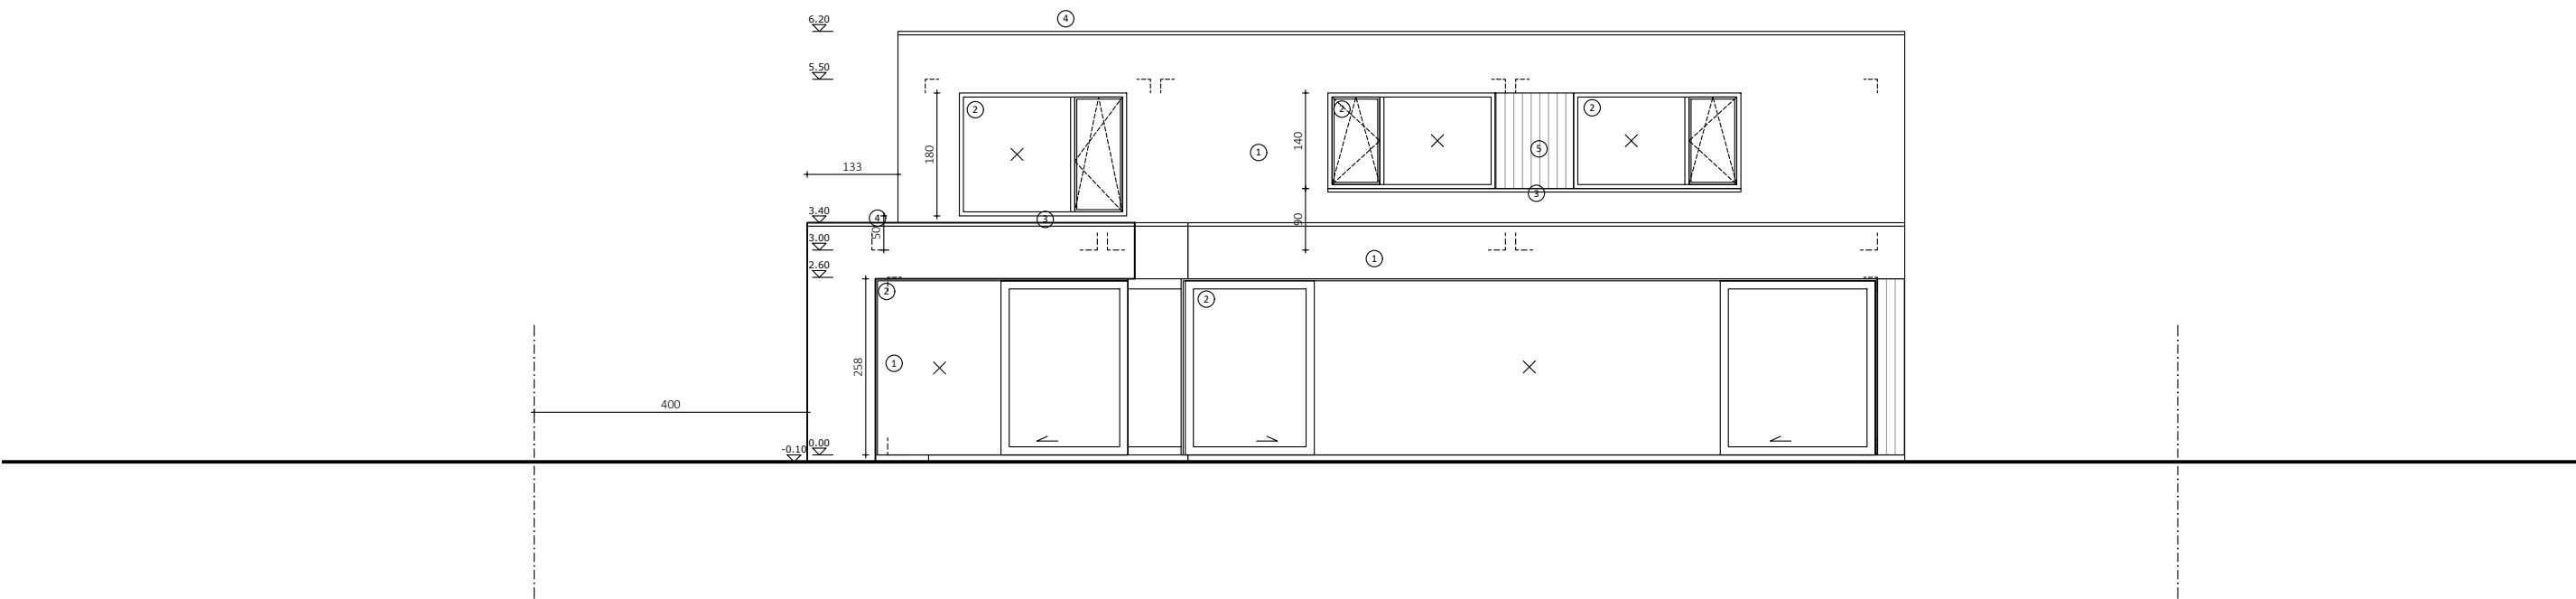


2PKarchitecten bv
Hélène Maréchalhof 10B, 9050 GENT
09 278 22 32 | info@2pkarchitecten.be
www.2pkarchitecten.be

PROJECT
2PK127

NIEUWBOUW VAN EEN WONING
Jan Simoens en Sophie Gillard
Kleine Gentstraat nr 32 en 32a, 9051 Gent
Gent, Afdeling 25, Sectie D, nr. 21V3 en 21W3

FASE: AANVRAAG OMGEVINGSPROJECT

ACHTERGEVEL - NIEUWE TOESTAND

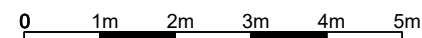

1/100 @A3

09/08/2025