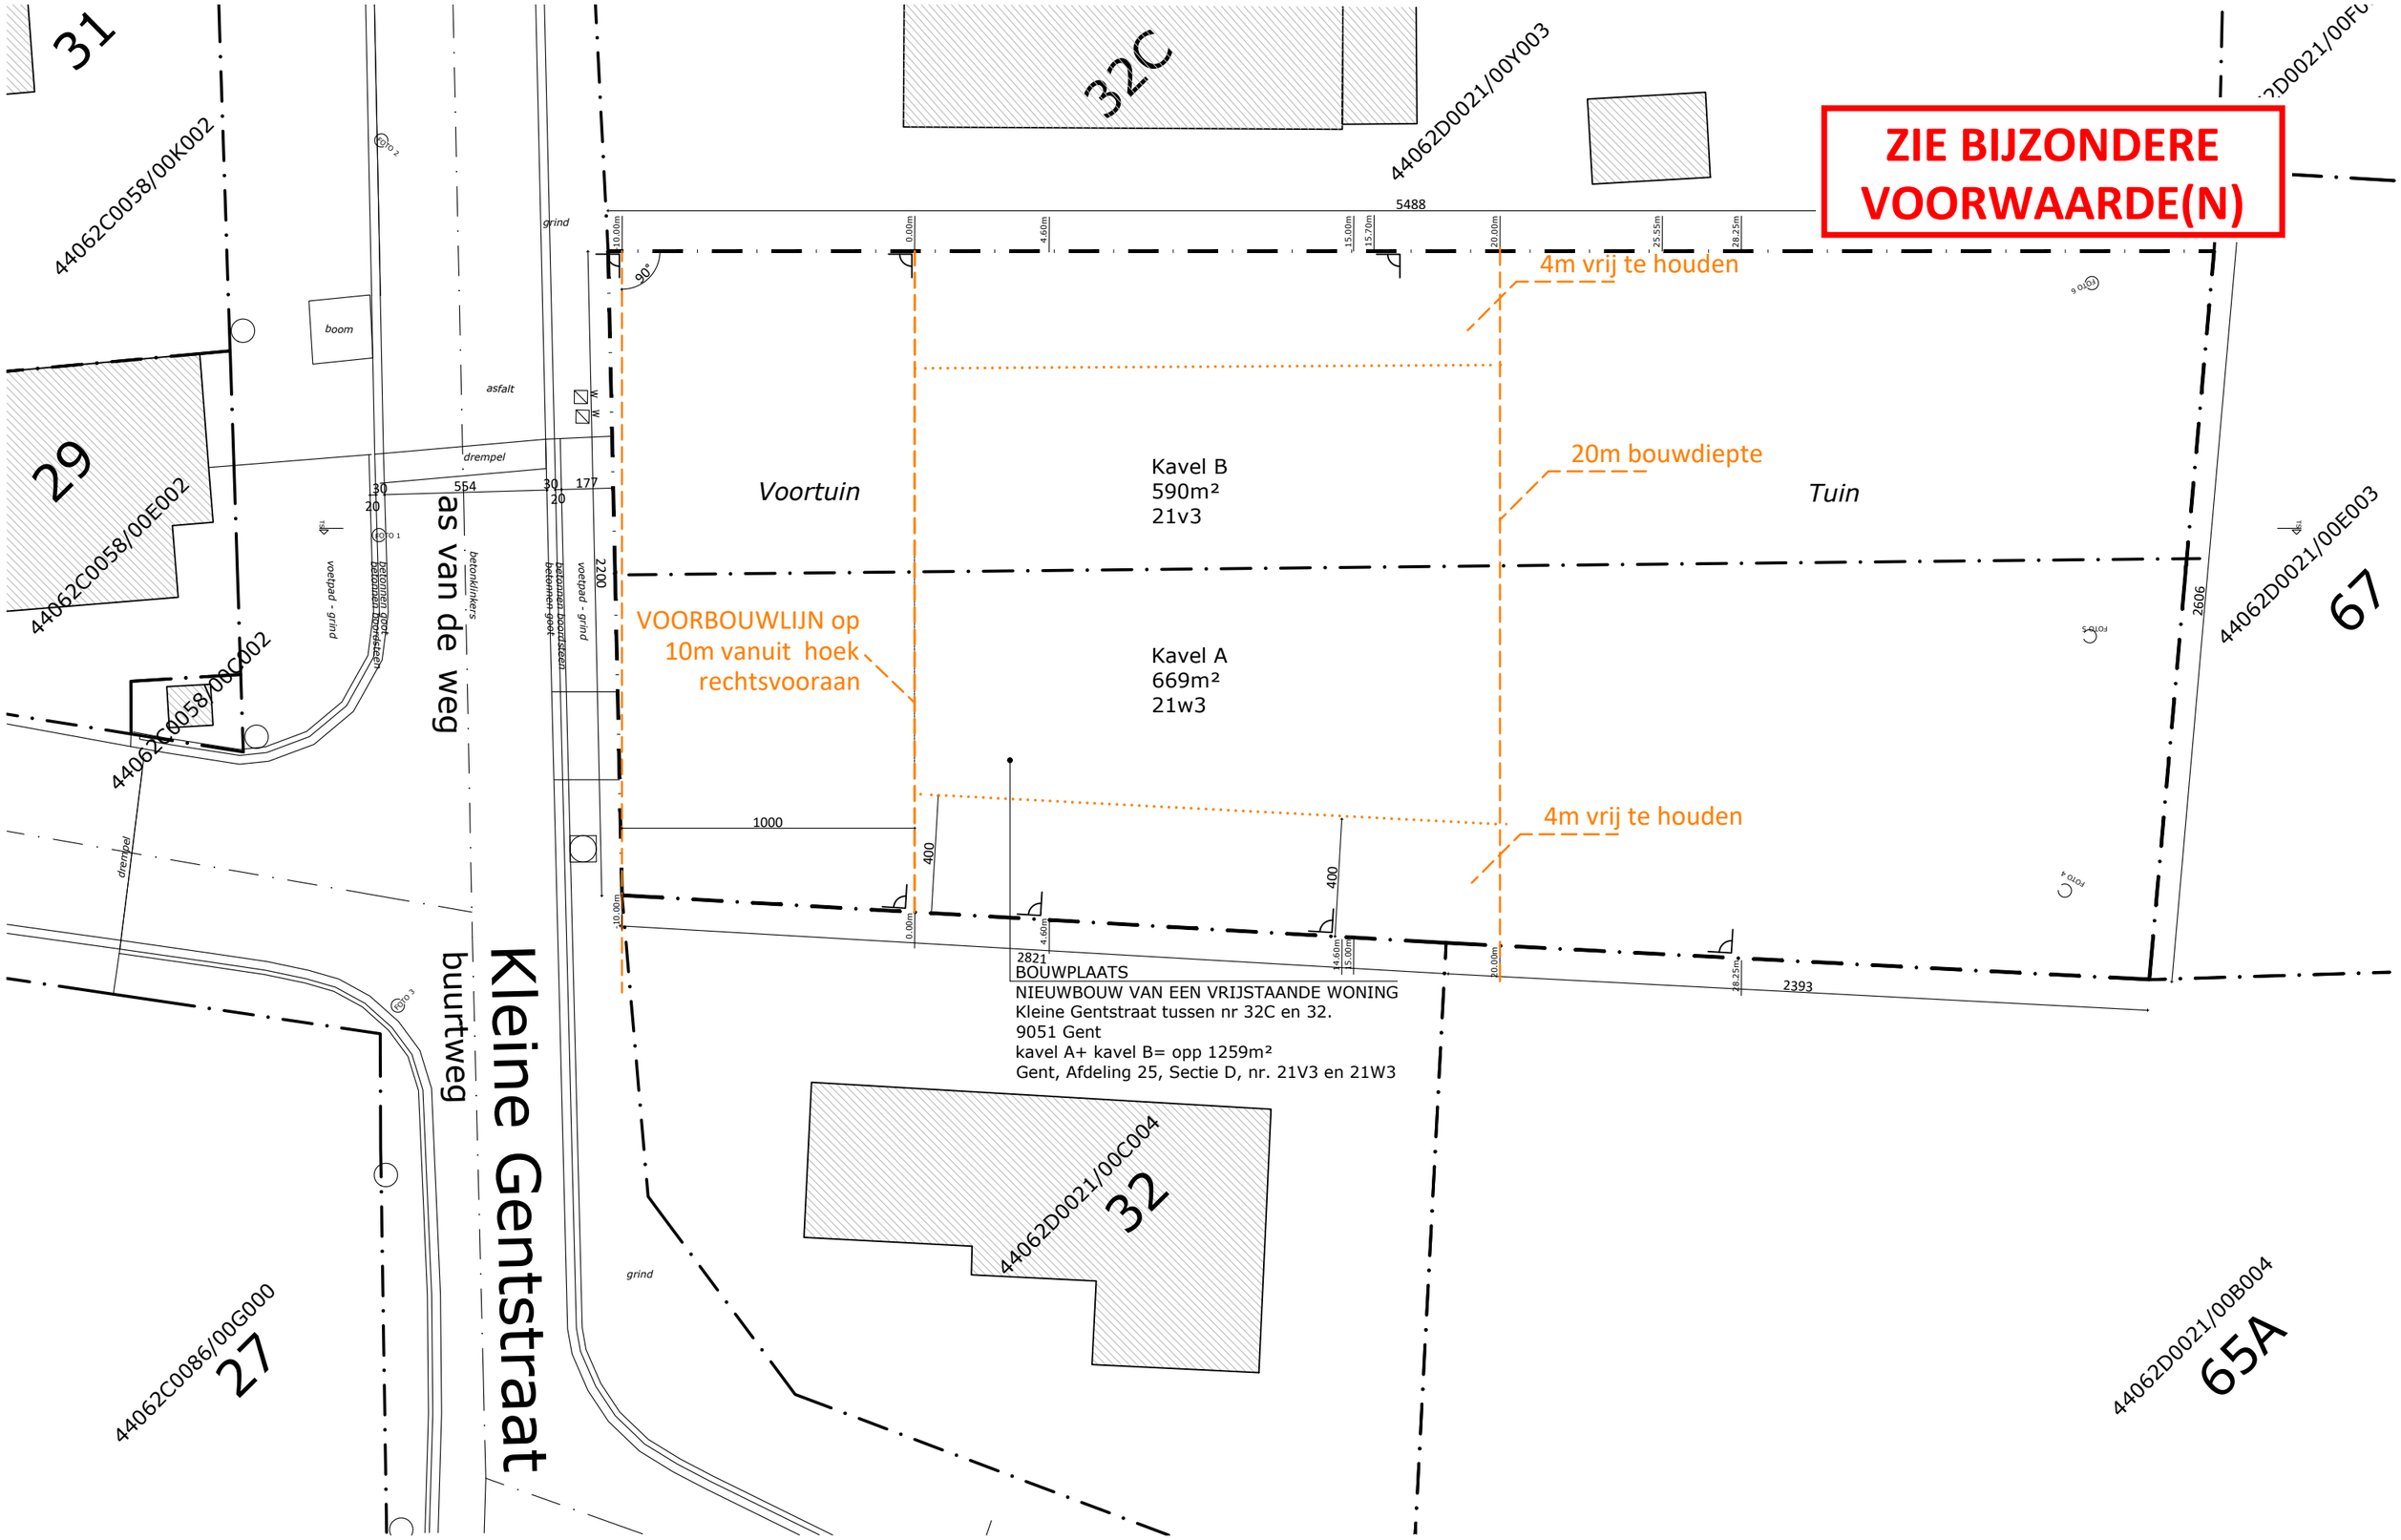

2PKarchitecten bv Hélène Maréchalhof 10B, 9050 GENT 09 278 22 32 | info@2pkarchitecten.be www.2pkarchitecten.be	PROJECT 2PK127	**NIEUWBOUW VAN EEN WONING** Jan Simoens en Sophie Gillard Kleine Gentstraat nr 32 en 32a, 9051 Gent Gent, Afdeling 25, Sectie D, nr. 21V3 en 21W3	FASE: AANVRAAG OMGEVINGSPROJECT INPLANTING - BESTAANDE TOESTAND 0 2m 4m 6m 8m 10m		1/200 @A3 09/08/2025