


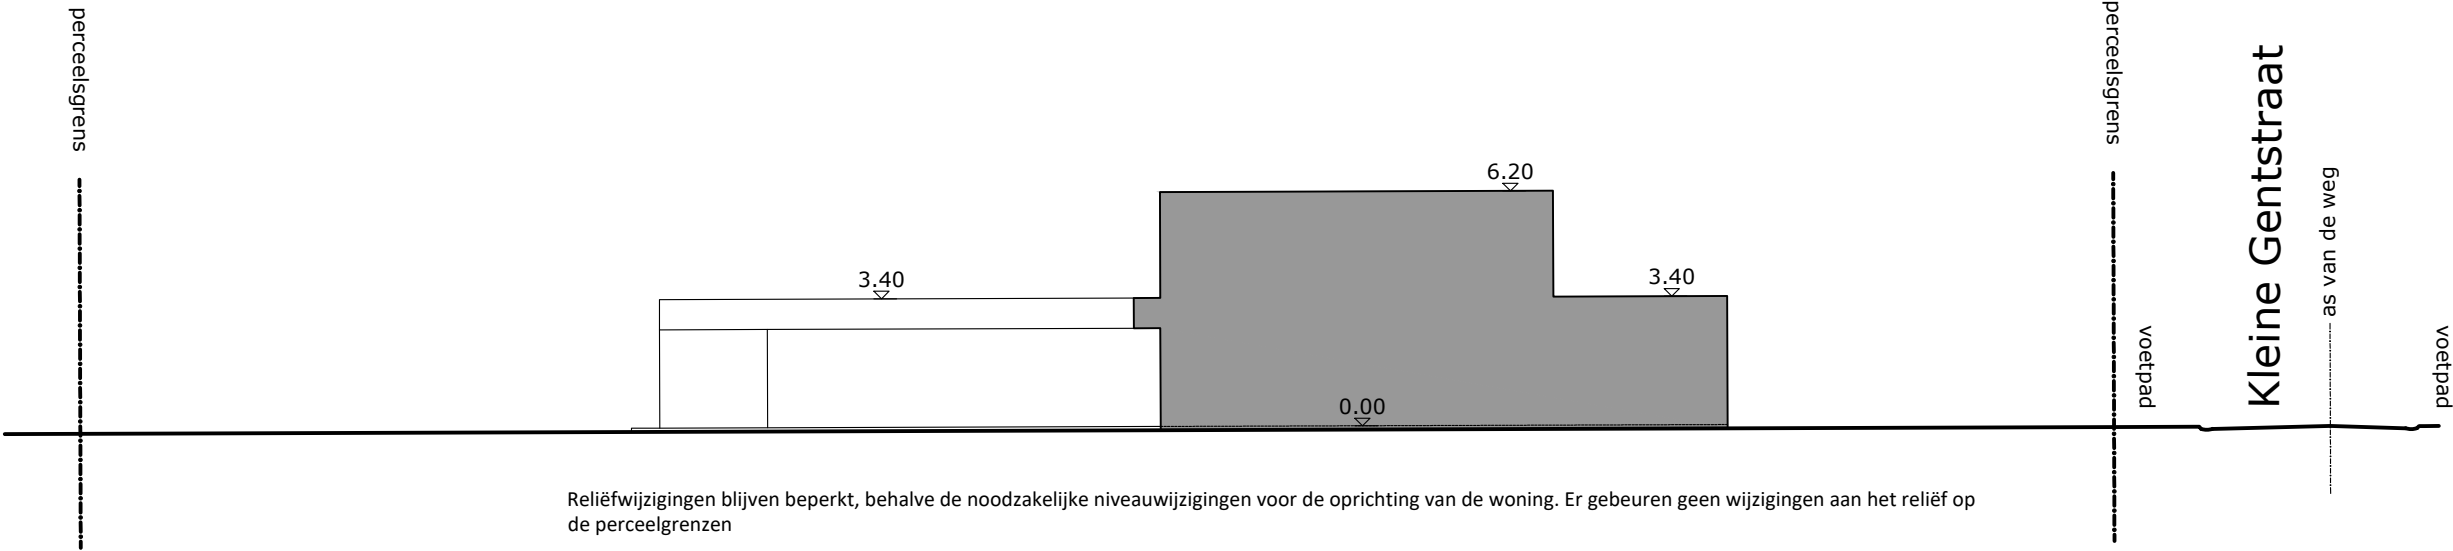

2PKarchitecten bv
Hélène Maréchalhof 10B, 9050 GENT
09 278 22 32 | info@2pkarchitecten.be
www.2pkarchitecten.be

PROJECT
2PK127

NIEUWBOUW VAN EEN WONING
Jan Simoens en Sophie Gillard
Kleine Gentstraat nr 32 en 32a, 9051 Gent
Gent, Afdeling 25, Sectie D, nr. 21V3 en 21W3

FASE: AANVRAAG OMGEVINGSPROJECT
TERREINPROFIEL - NIEUWE TOESTAND
0 0,1m 0,2m 0,3m 0,4m 0,5m

1/200 @A3

09/08/2025