


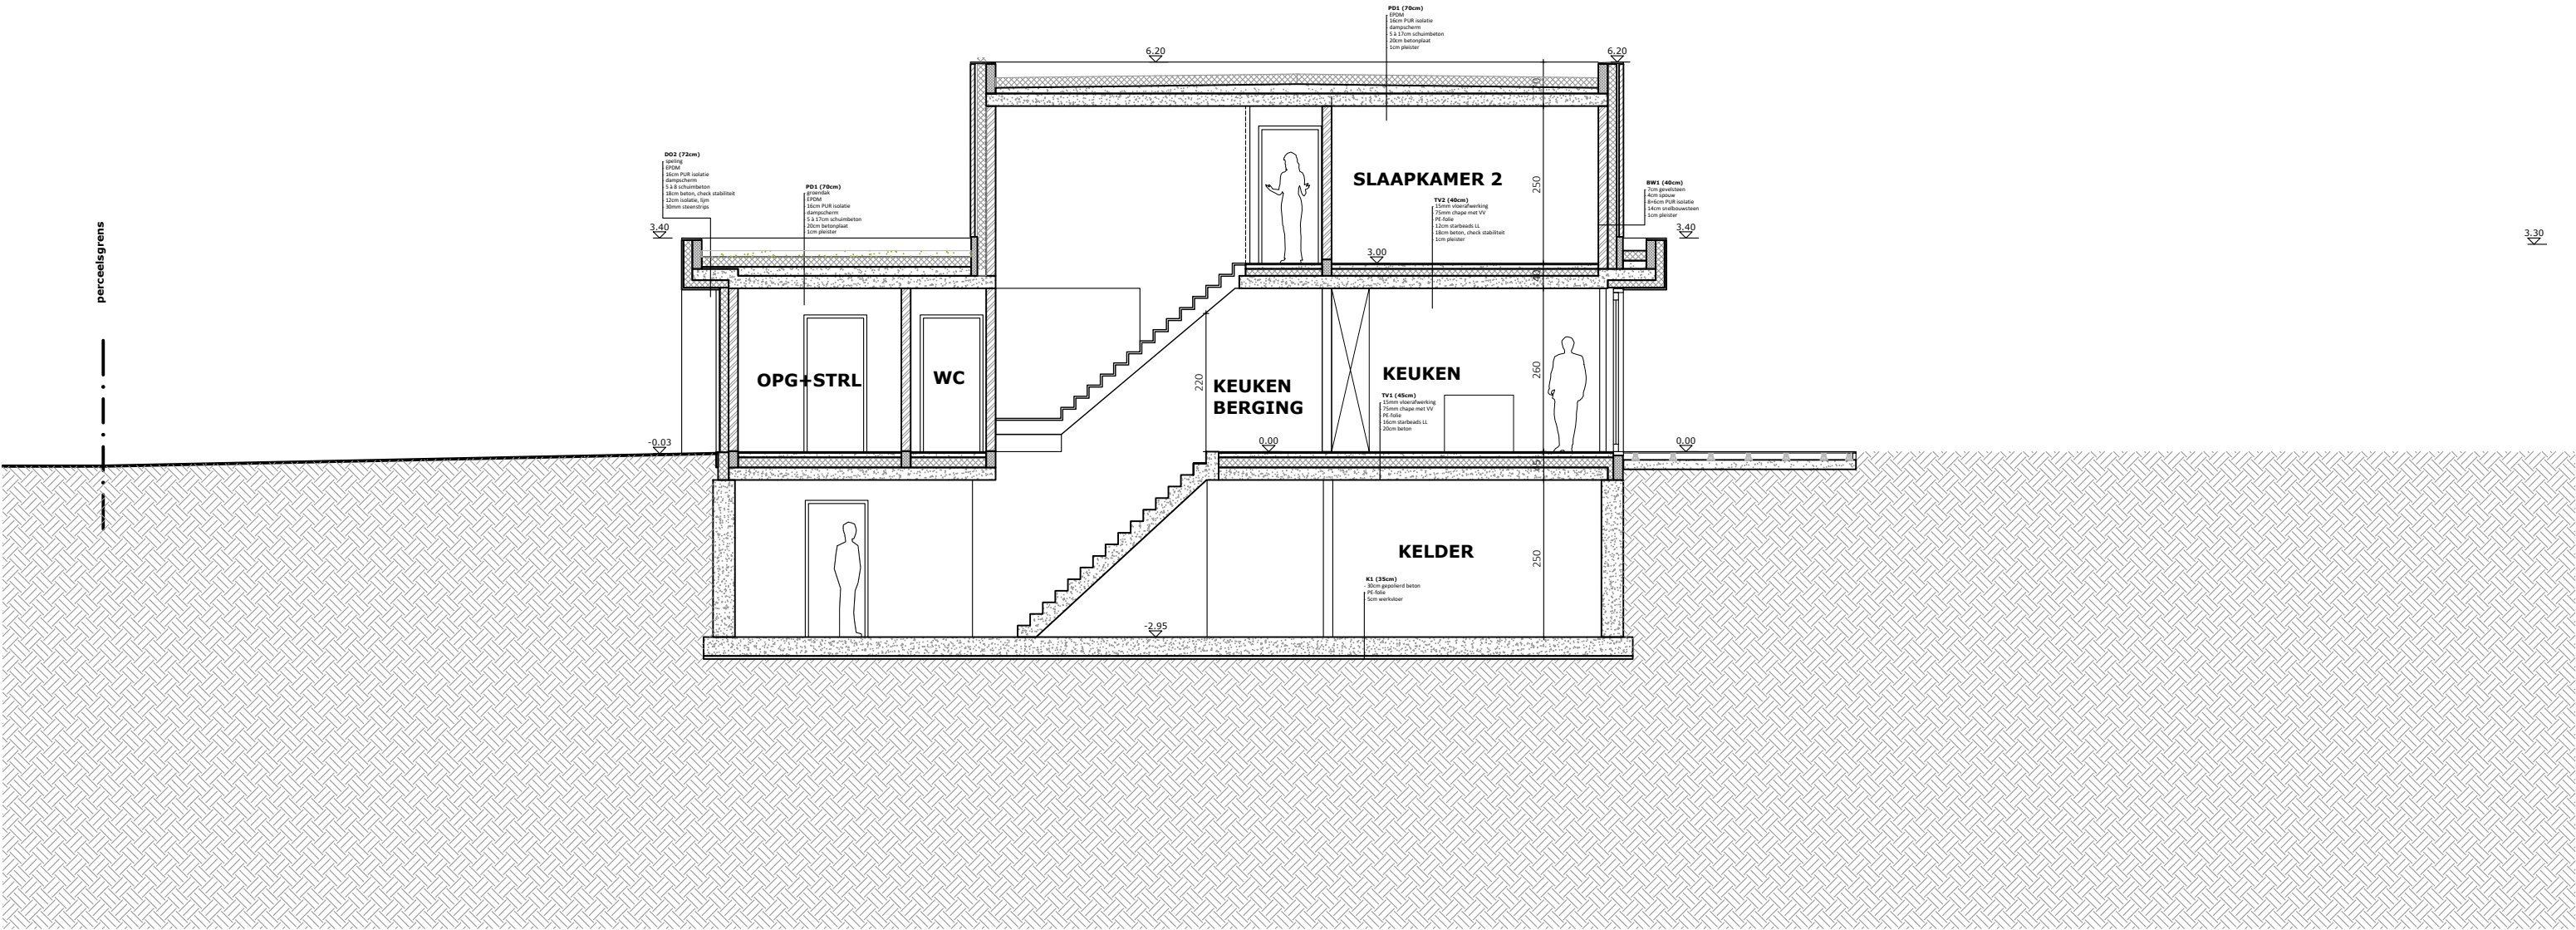

2PKarchitecten bv  
Hélène Maréchalhof 10B, 9050 GENT  
09 278 22 32 | info@2pkarchitecten.be  
www.2pkarchitecten.be

PROJECT  
2PK127

**NIEUWBOUW VAN EEN WONING**  
Jan Simoens en Sophie Gillard  
Kleine Gentstraat nr 32 en 32a, 9051 Gent  
Gent, Afdeling 25, Sectie D, nr. 21V3 en 21W3

FASE: AANVRAAG OMGEVINGSPROJECT  
**SNED E A - NIEUWE TOESTAND**  
0 1m 2m 3m 4m 5m

1/100 @A3  
  
09/08/2025