


INPLANTINGSPLAN

schaal: 1/200
eenheid: in cm

0 5m

GRUWEZ
ARCHITECTENBUREAU

Architectenbureau Frank Gruwez BV
Kattestraat 18, 9700 Oudenaarde
www.gruwez.org - info@gruwez.org
055 45 53 63 - 0475 49 18 52

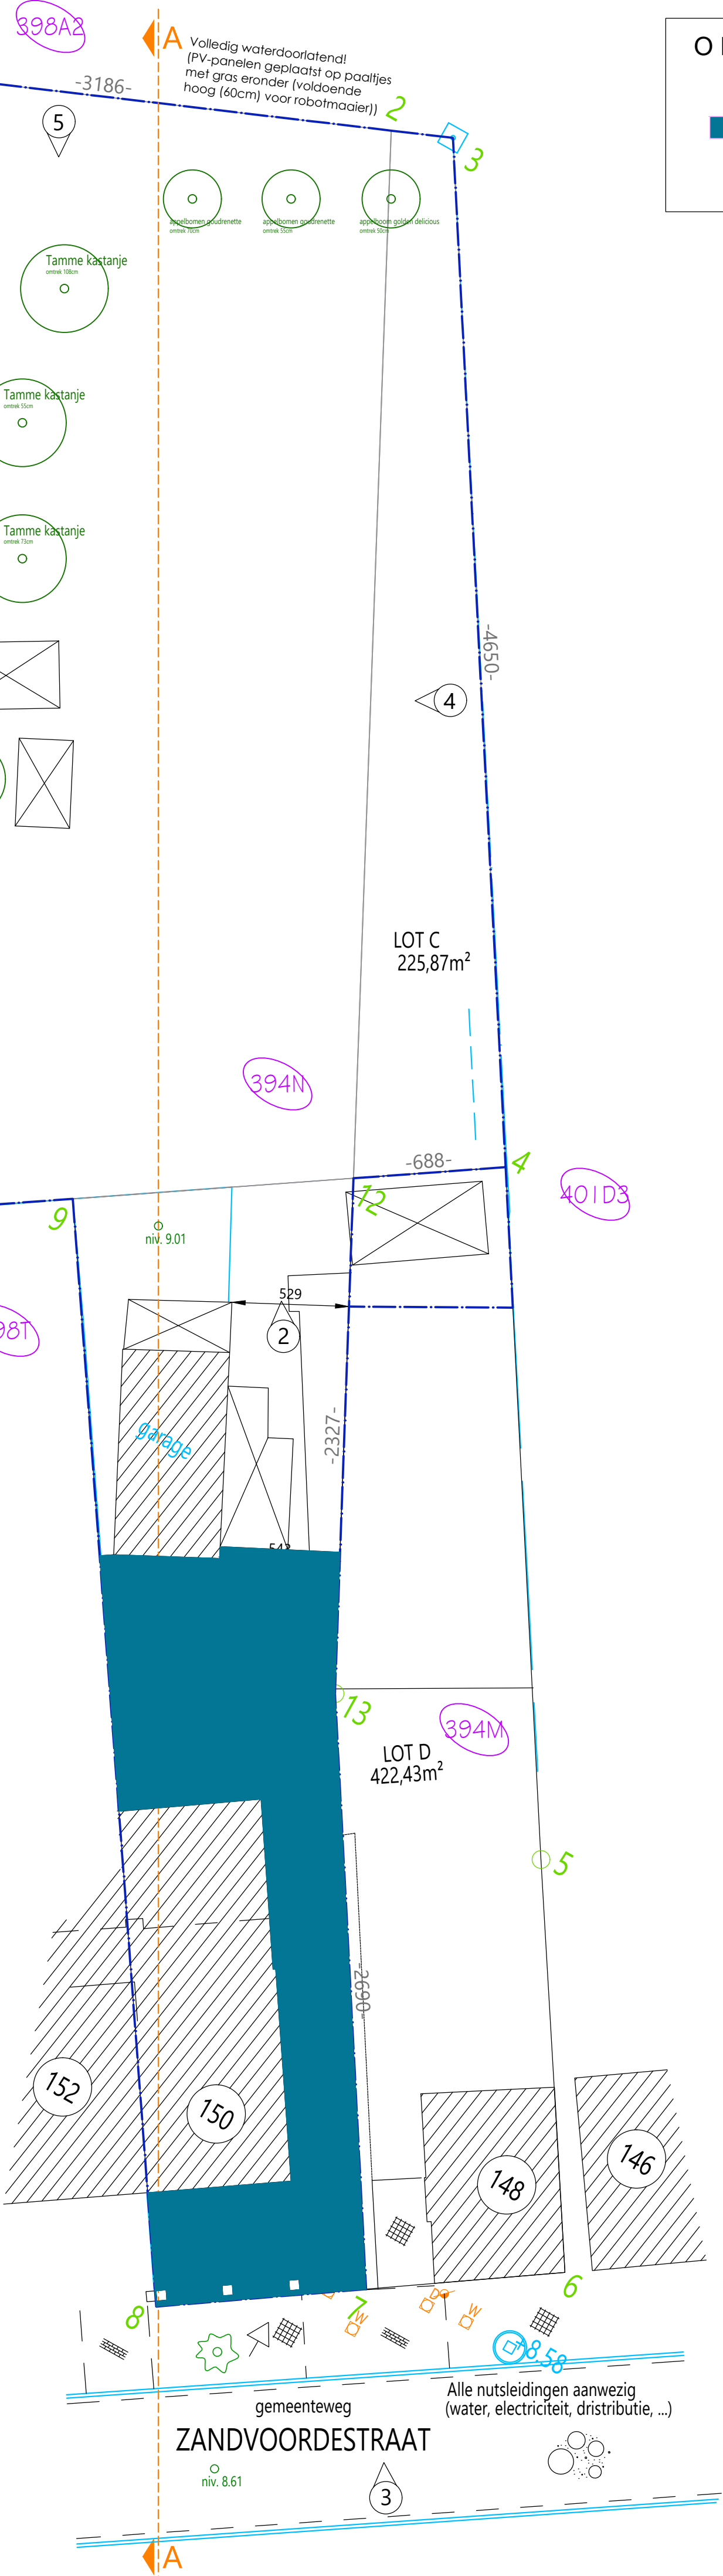

OPPERVLAKTEN

waterdoorlatend materiaal (grind) 222,50 m²

OPPERVLAKTEN

waterdoorlatend materiaal (grind) 222,51 m²