


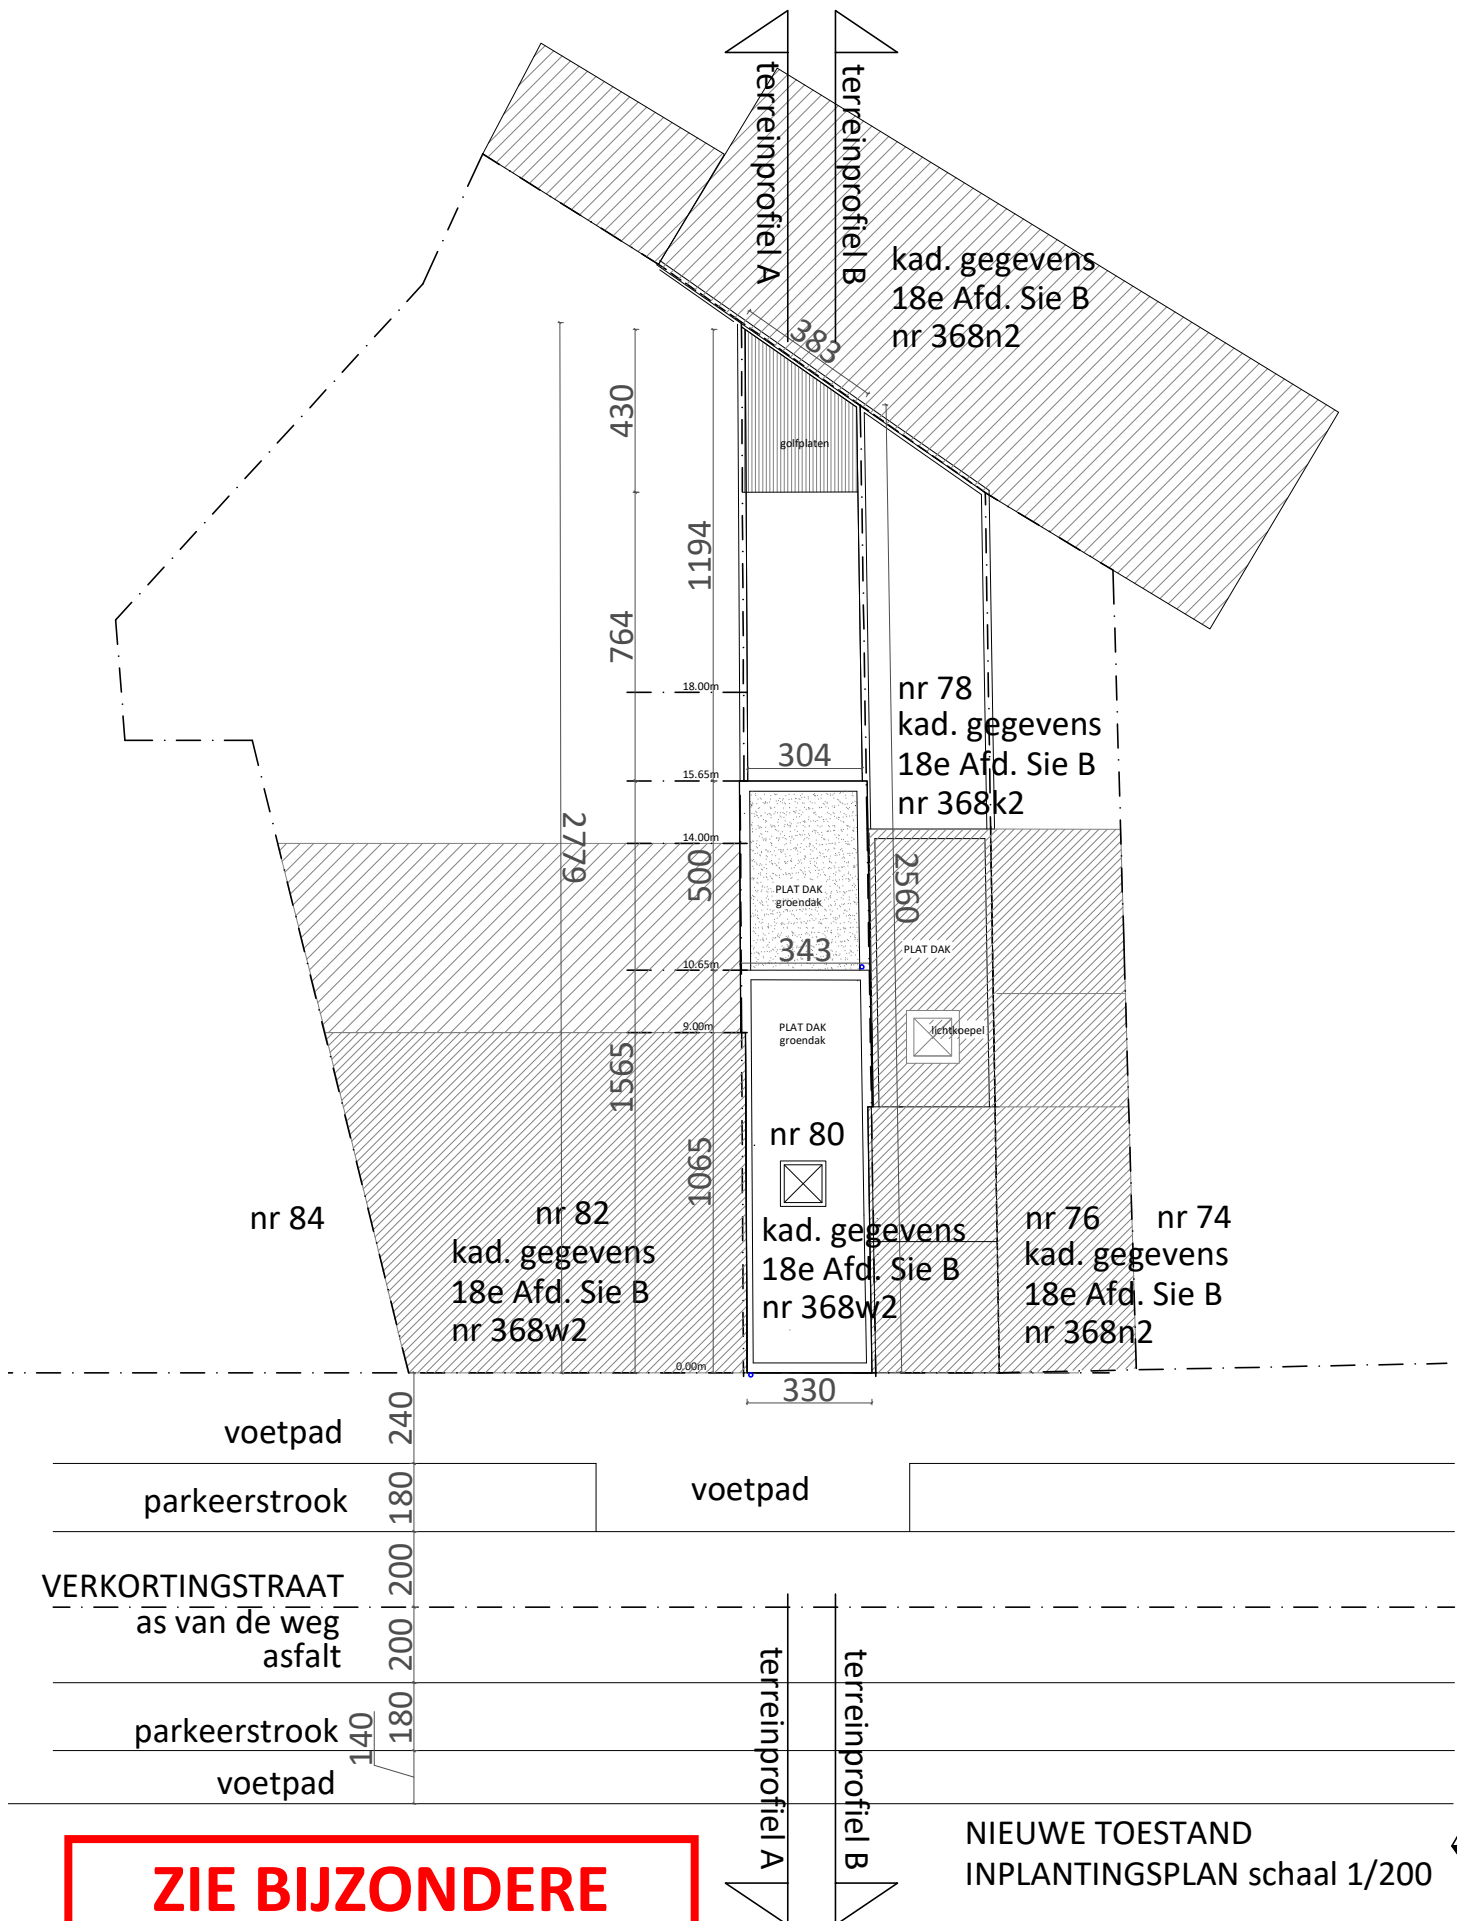

**ZIE BIJZONDERE
VOORWAARDE(N)**

NIEUWE TOESTAND
INPLANTINGSPAN schaal 1/200

