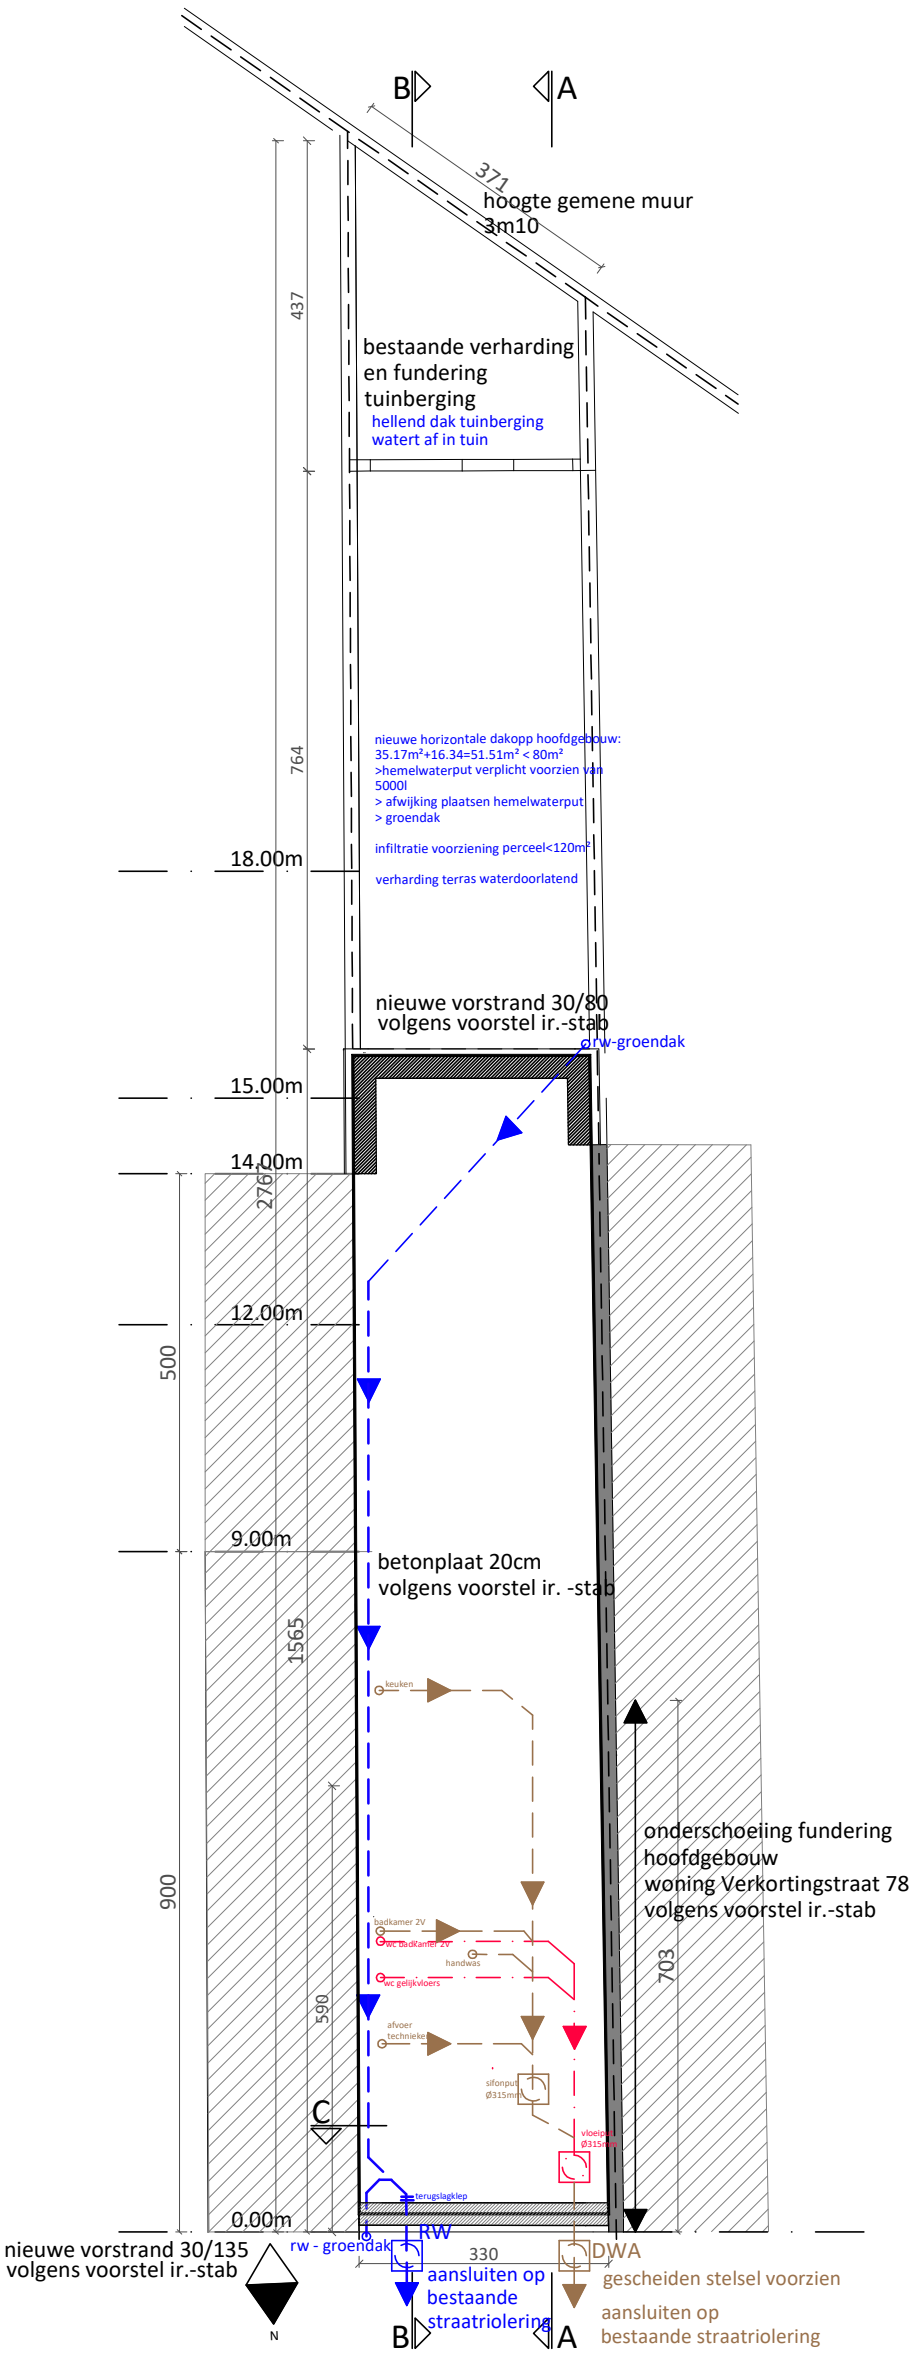

NIEUWE TOESTAND
FUNDERINGS- en RIOLERINGSSCHEMA
schaal 1/100

ZIE BIJZONDERE VOORWAARDE(N)