


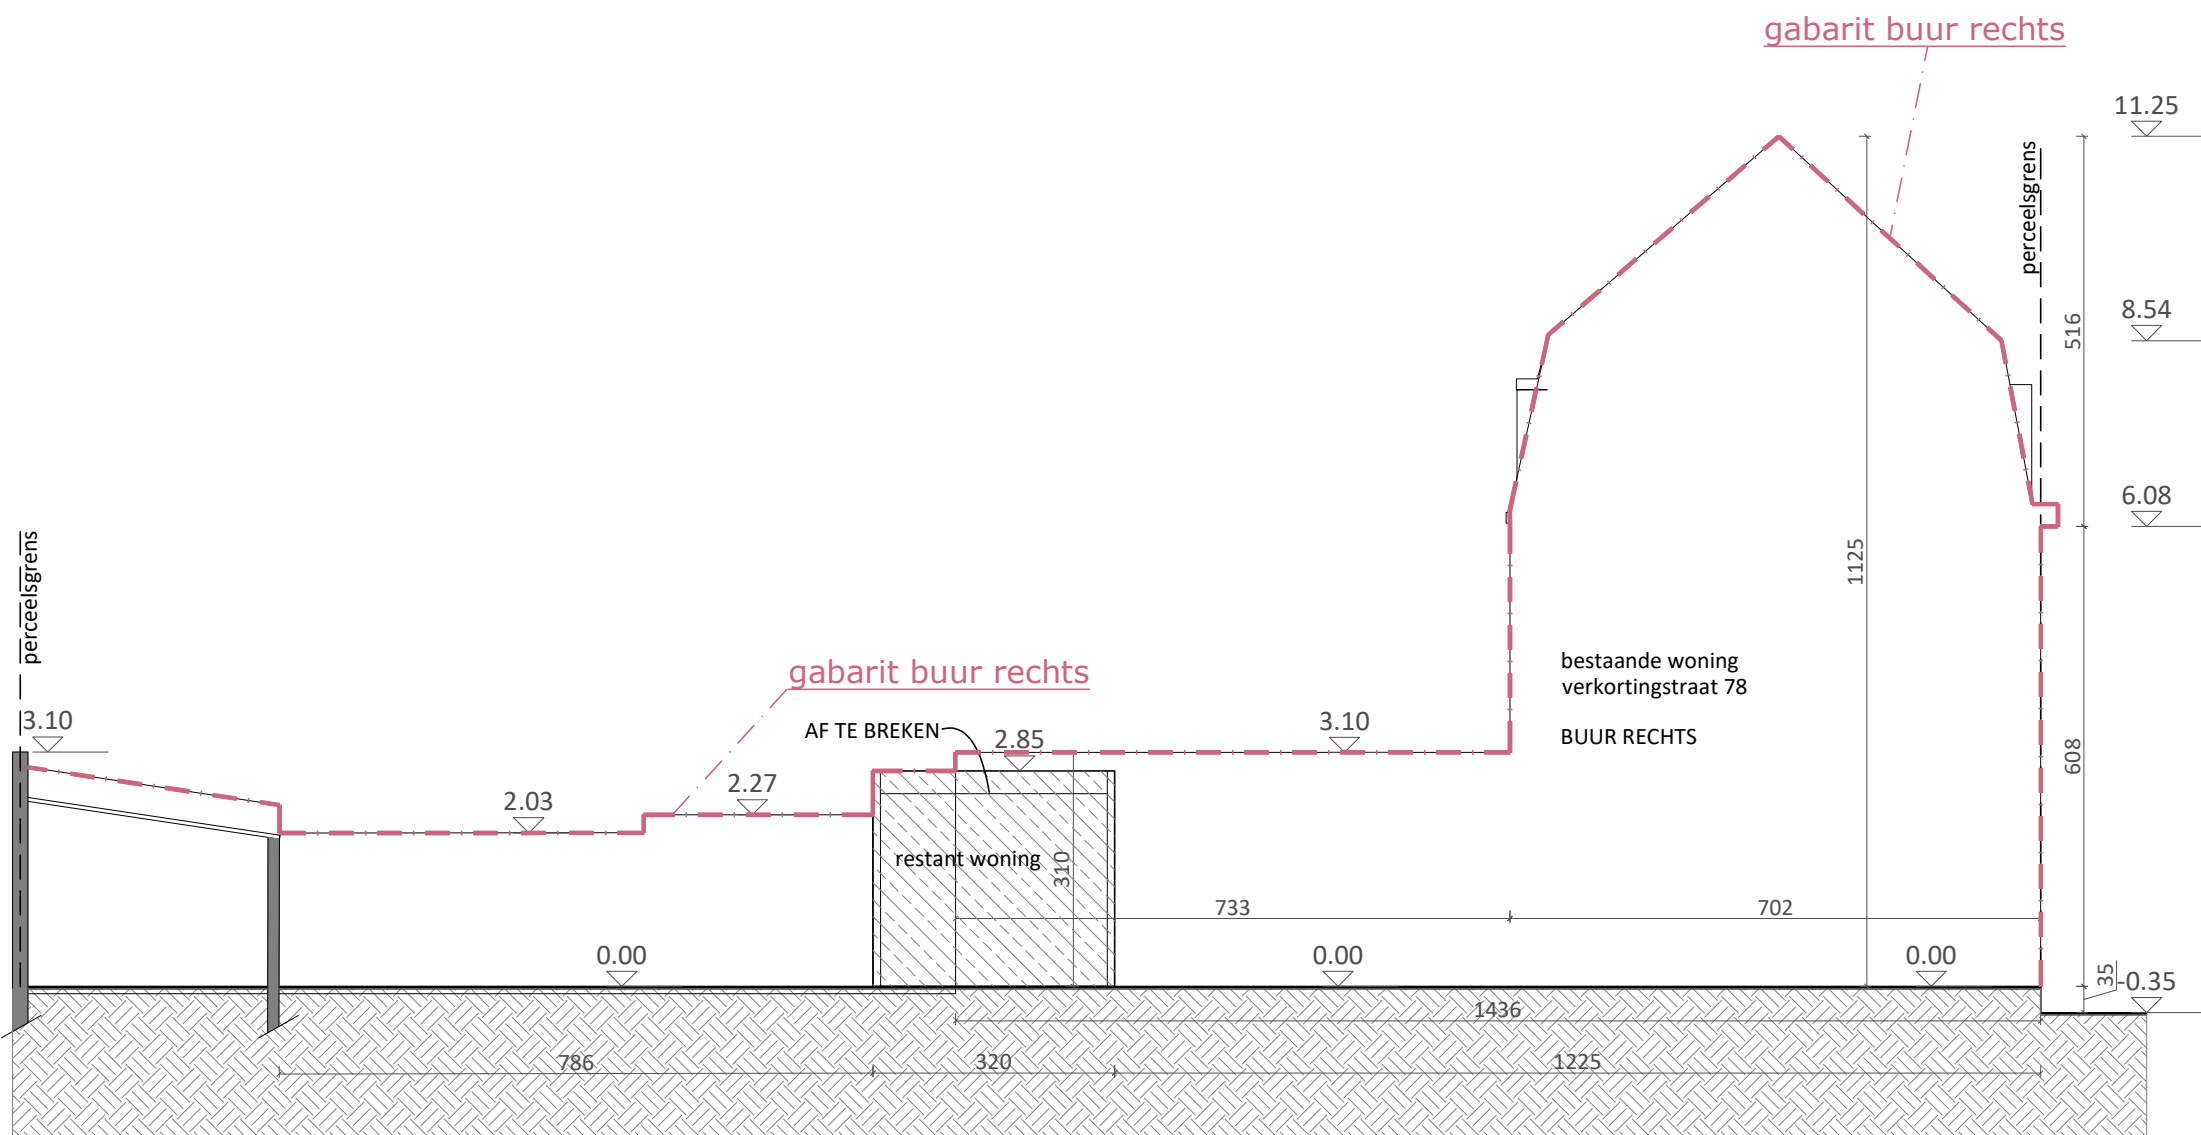

BESTAANDE TOESTAND
BUUR RECHTS 1/100
SNEDE B-B