


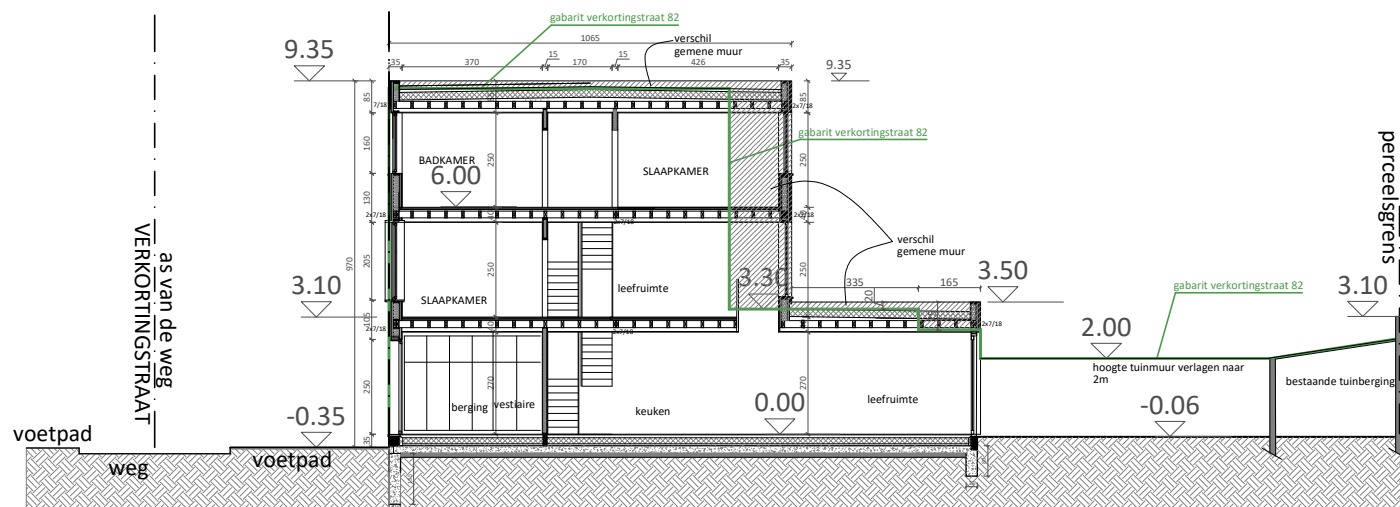

NIEUWE TOESTAND
TERREINPROFIEL A 1/200

**ZIE BIJZONDERE
VOORWAARDE(N)**