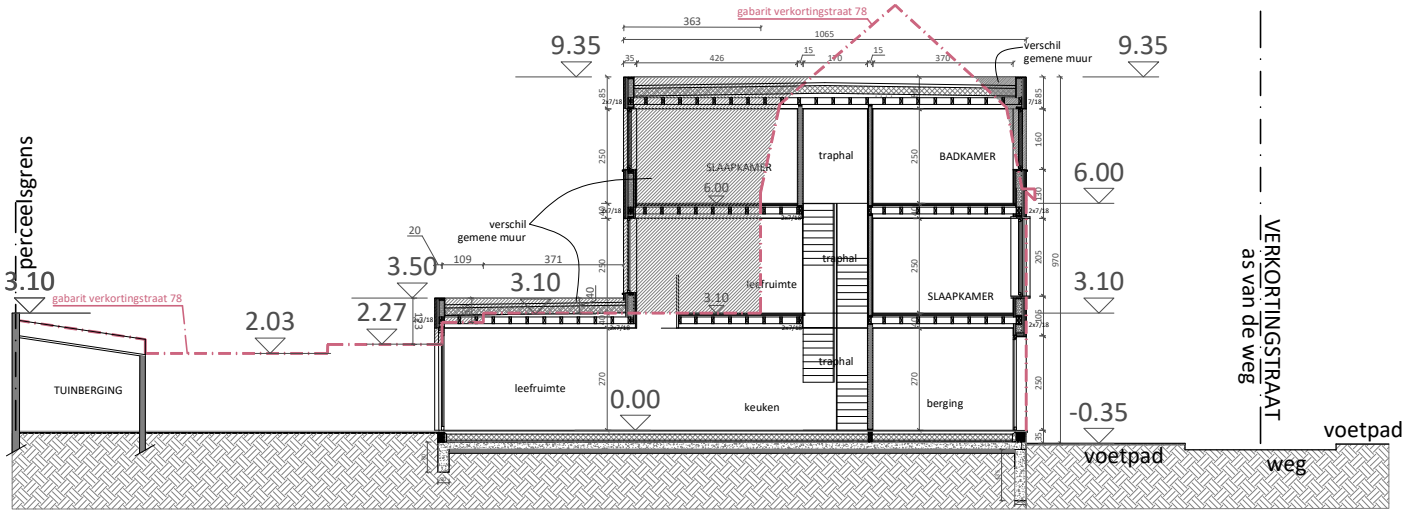

NIEUWE TOESTAND
TERREINPROFIEL B 1/200

ZIE BIJZONDERE VOORWAARDE(N)