


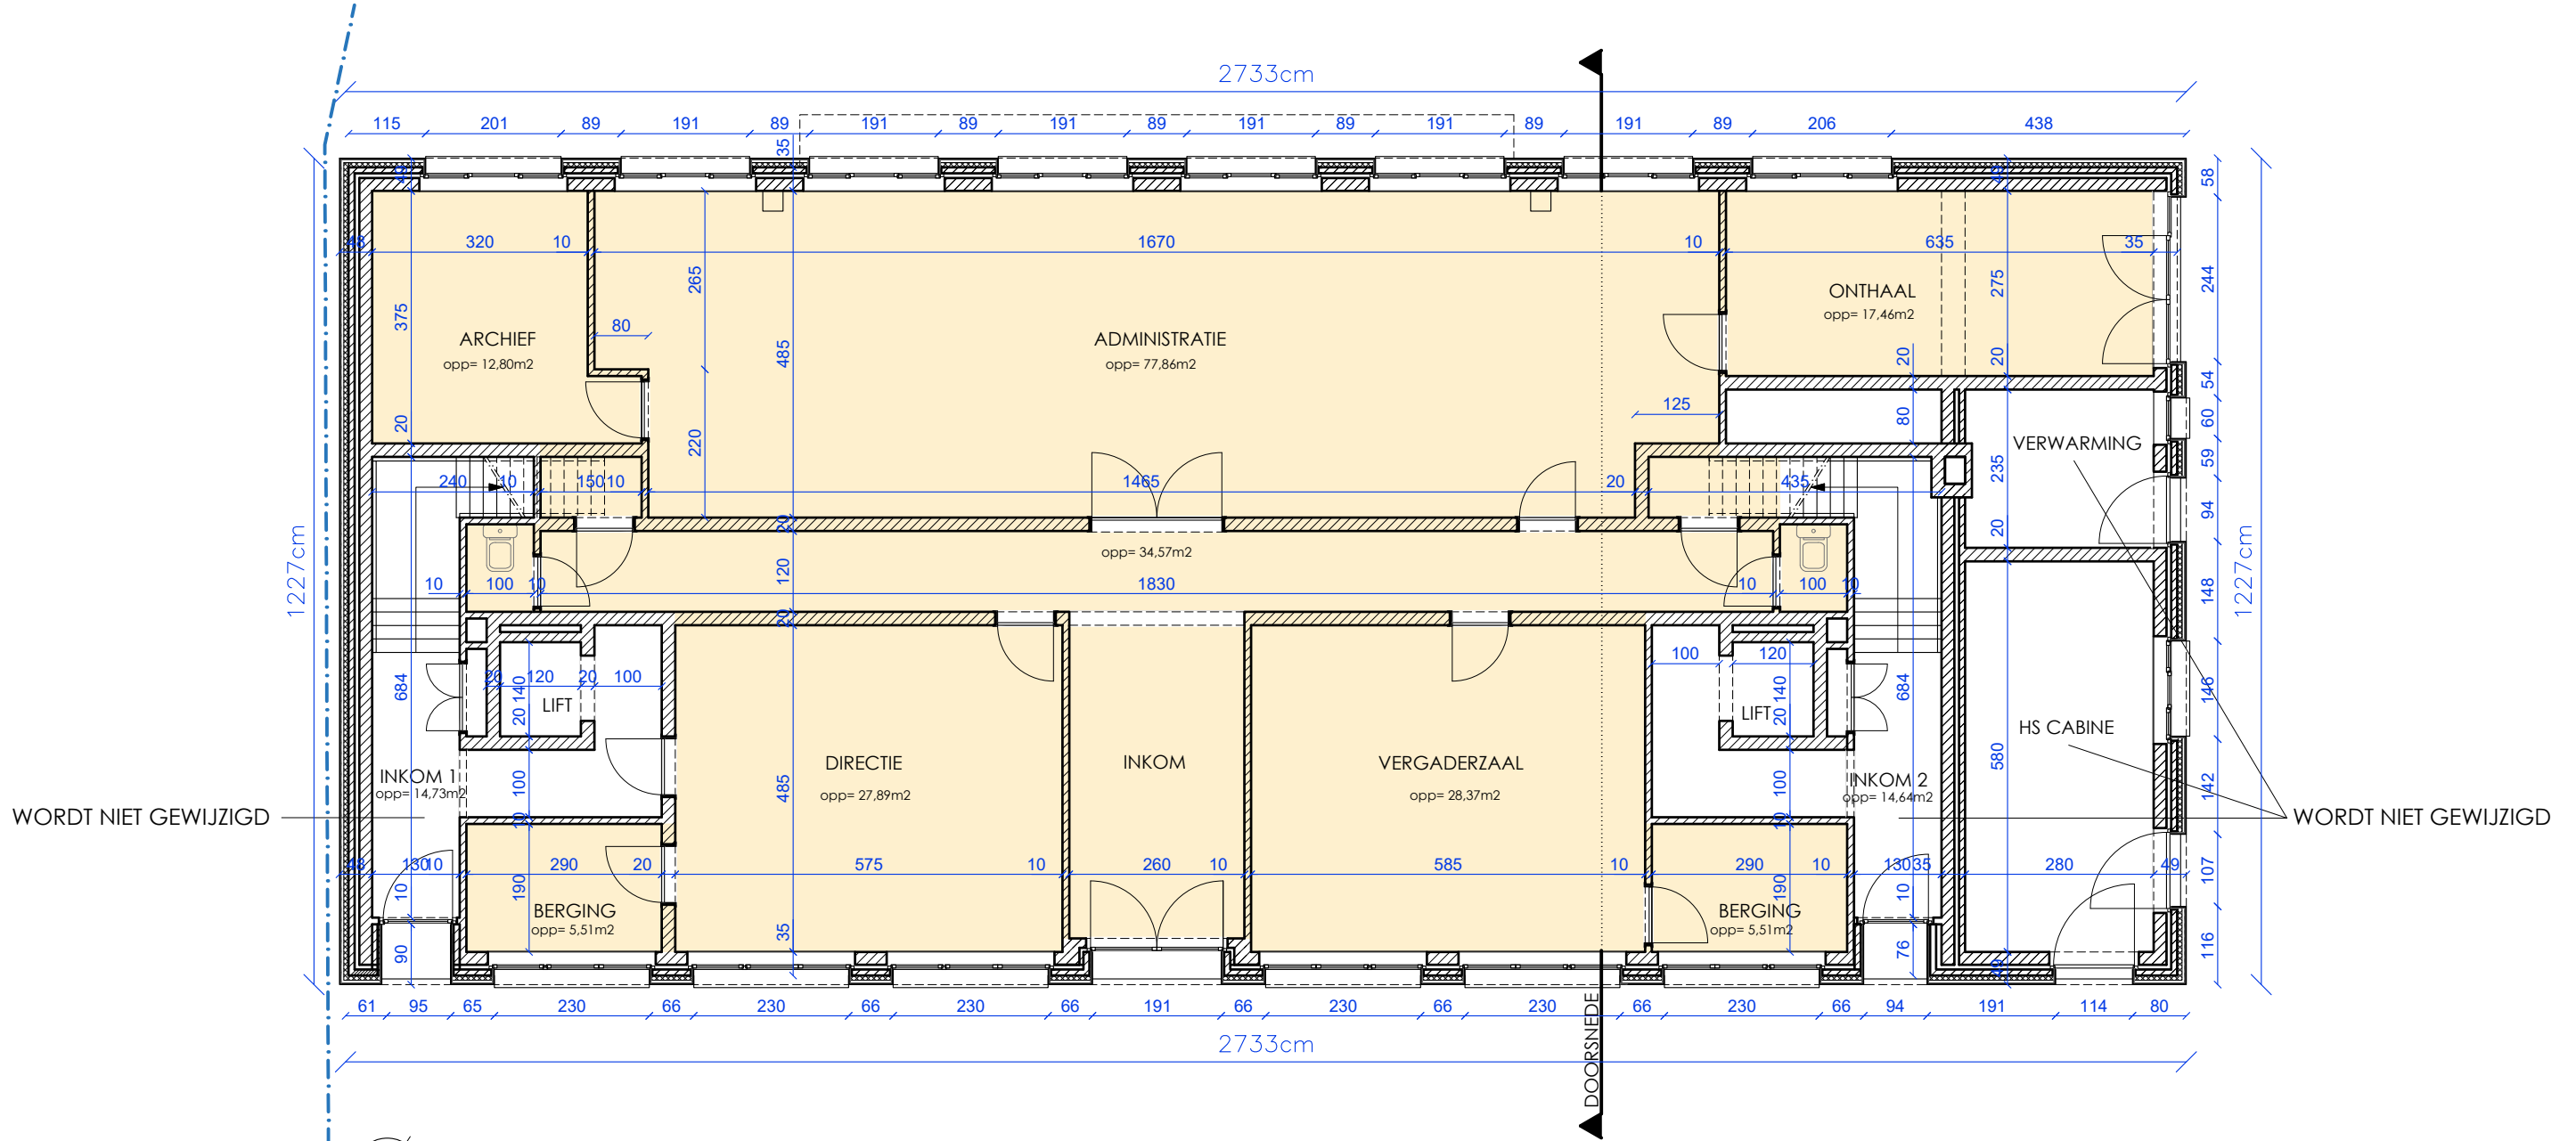

PLAN VAN HET GELIJKVLOERS
(de verdiepingen worden niet gewijzigd)
BESTAANDE TOESTAND

schaal 1/100 1m 5m 10m

TYBERGHIEN & PARTNERS - 1864 - 20250910 - VERBOUWEN KANTOOR TOT 2 WOONGELEGENHEDEN