


PLAN VAN DE 1e VERDIEPING - WORDT NIET GEWIJZIGD BESTAANDE TOESTAND

schaal 1/100

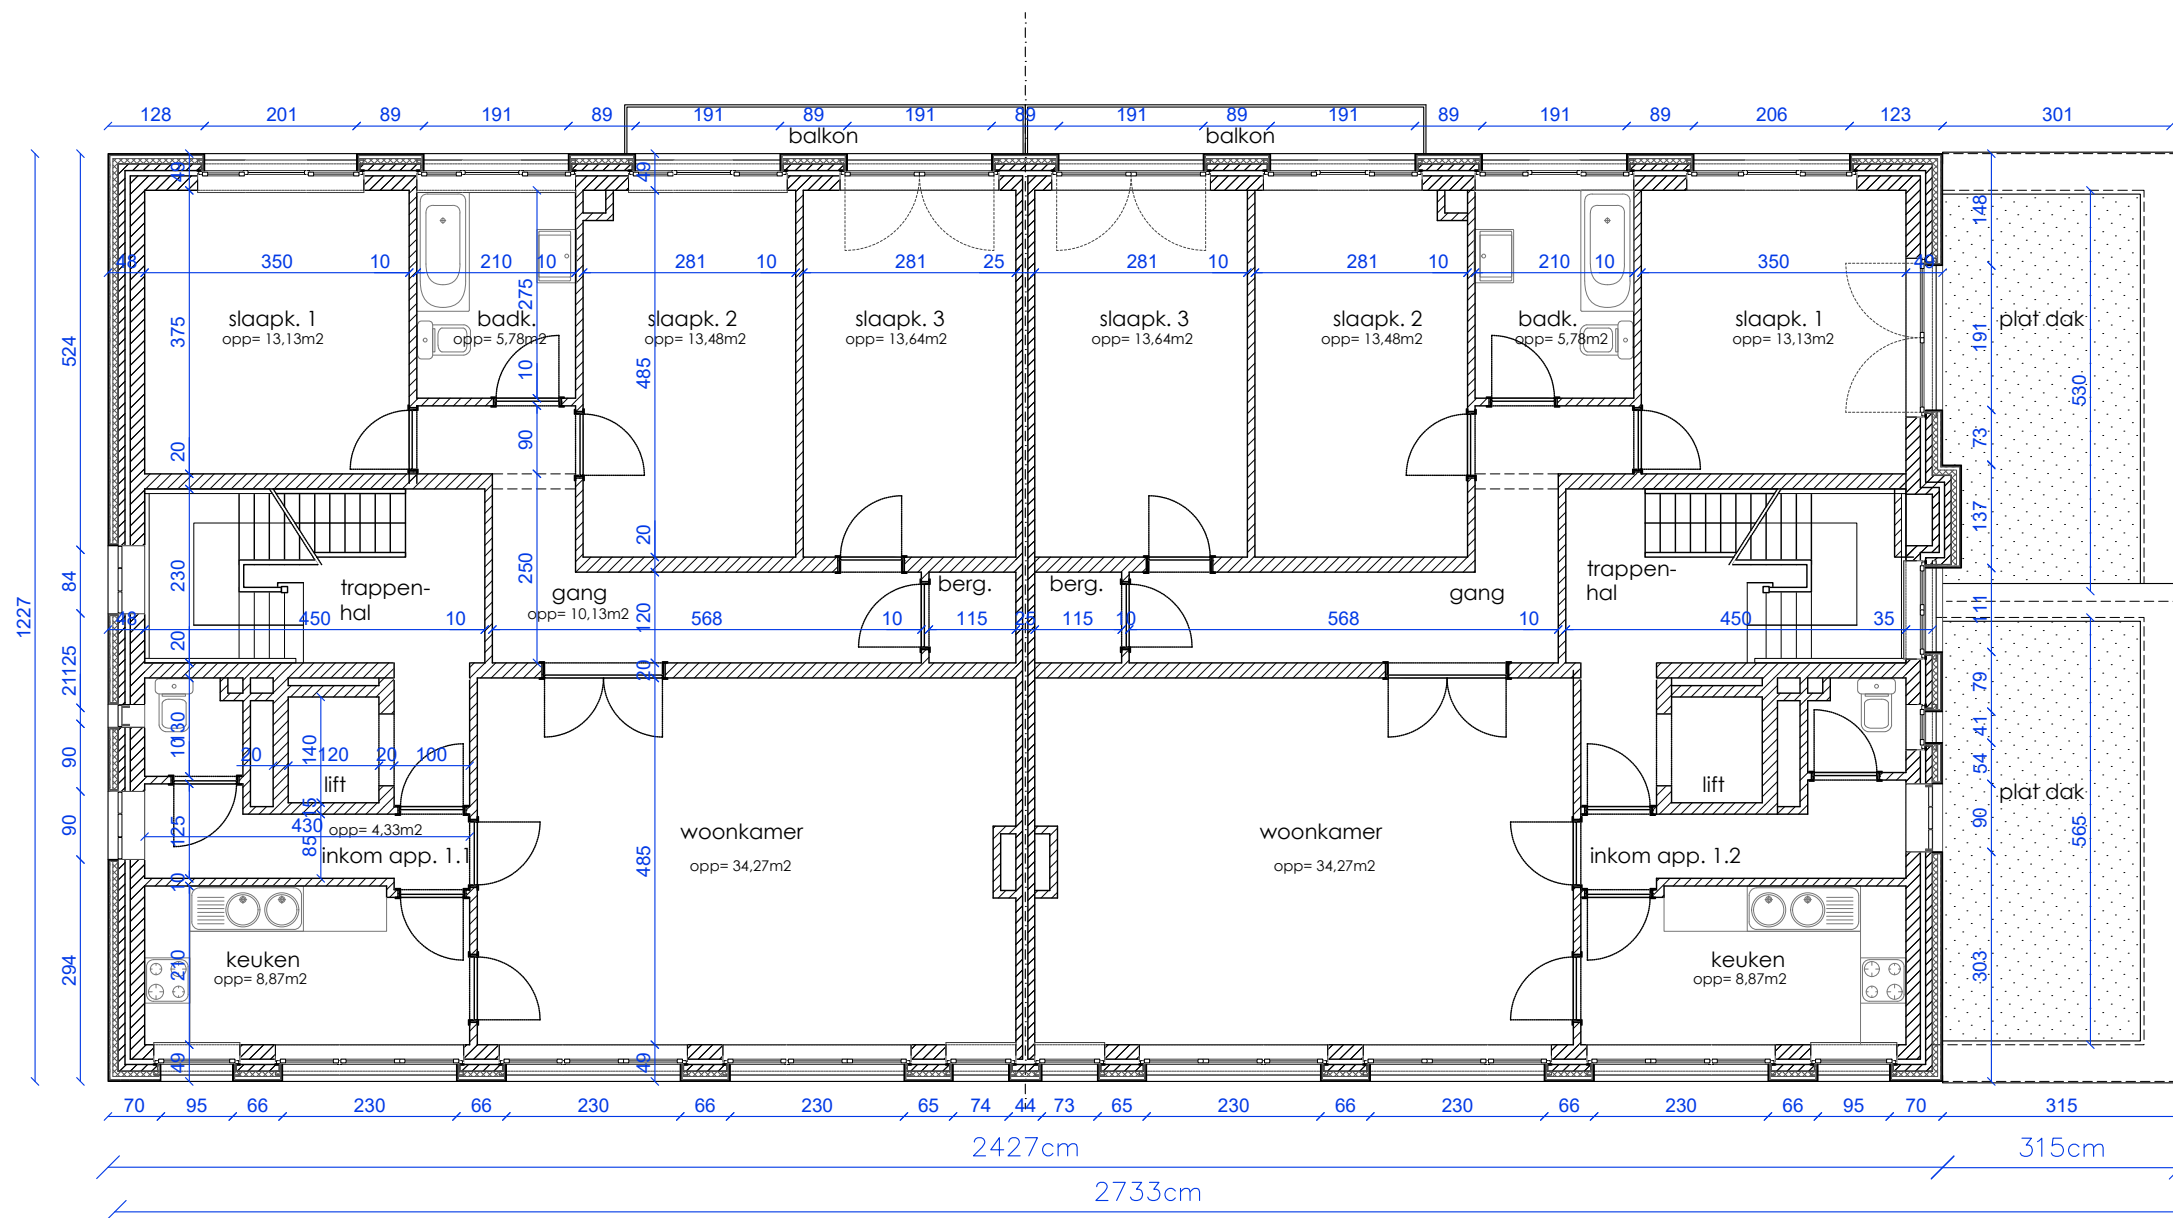

TYBERGHIEN & PARTNERS - 1864 - 20250910 - VERBOUWEN KANTOOR TOT 2 WOONGELEGENHEDEN