


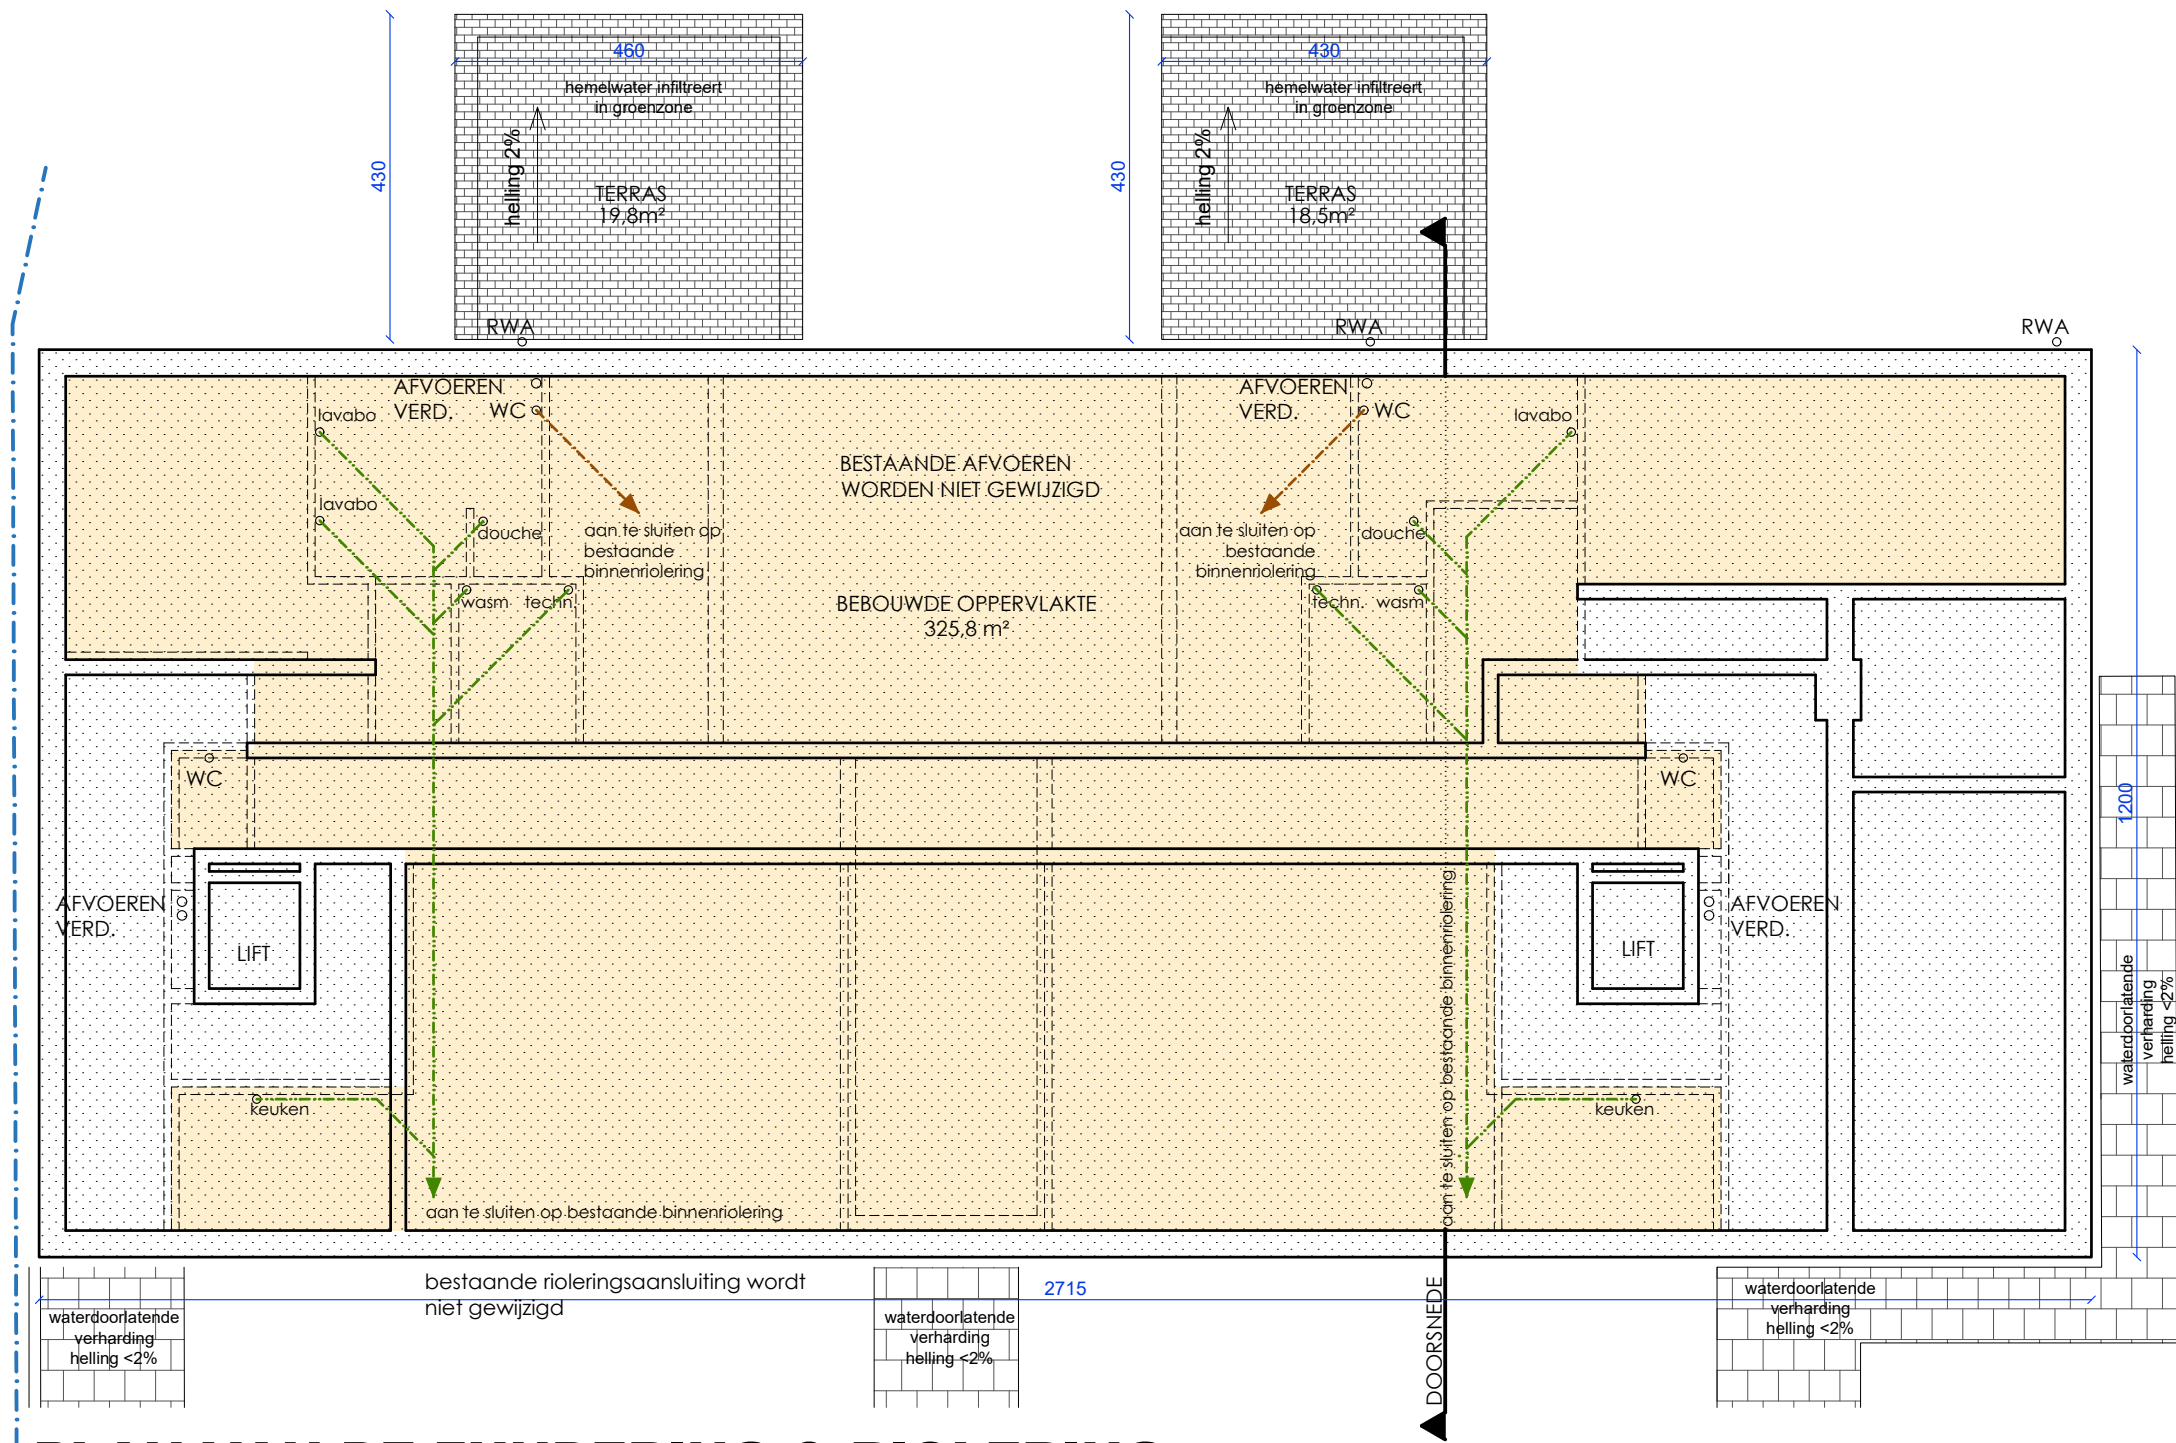


PLAN VAN DE FUNDERING & RIOLERING

SCHEMATISCHE VOORSTELLING

NIEUWE TOESTAND

schaal 1/100

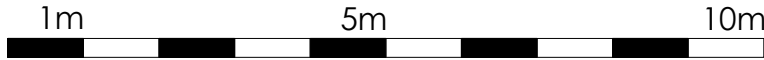

niveau 0.00 = 8.20 TAW

= PROJECTZONE

