


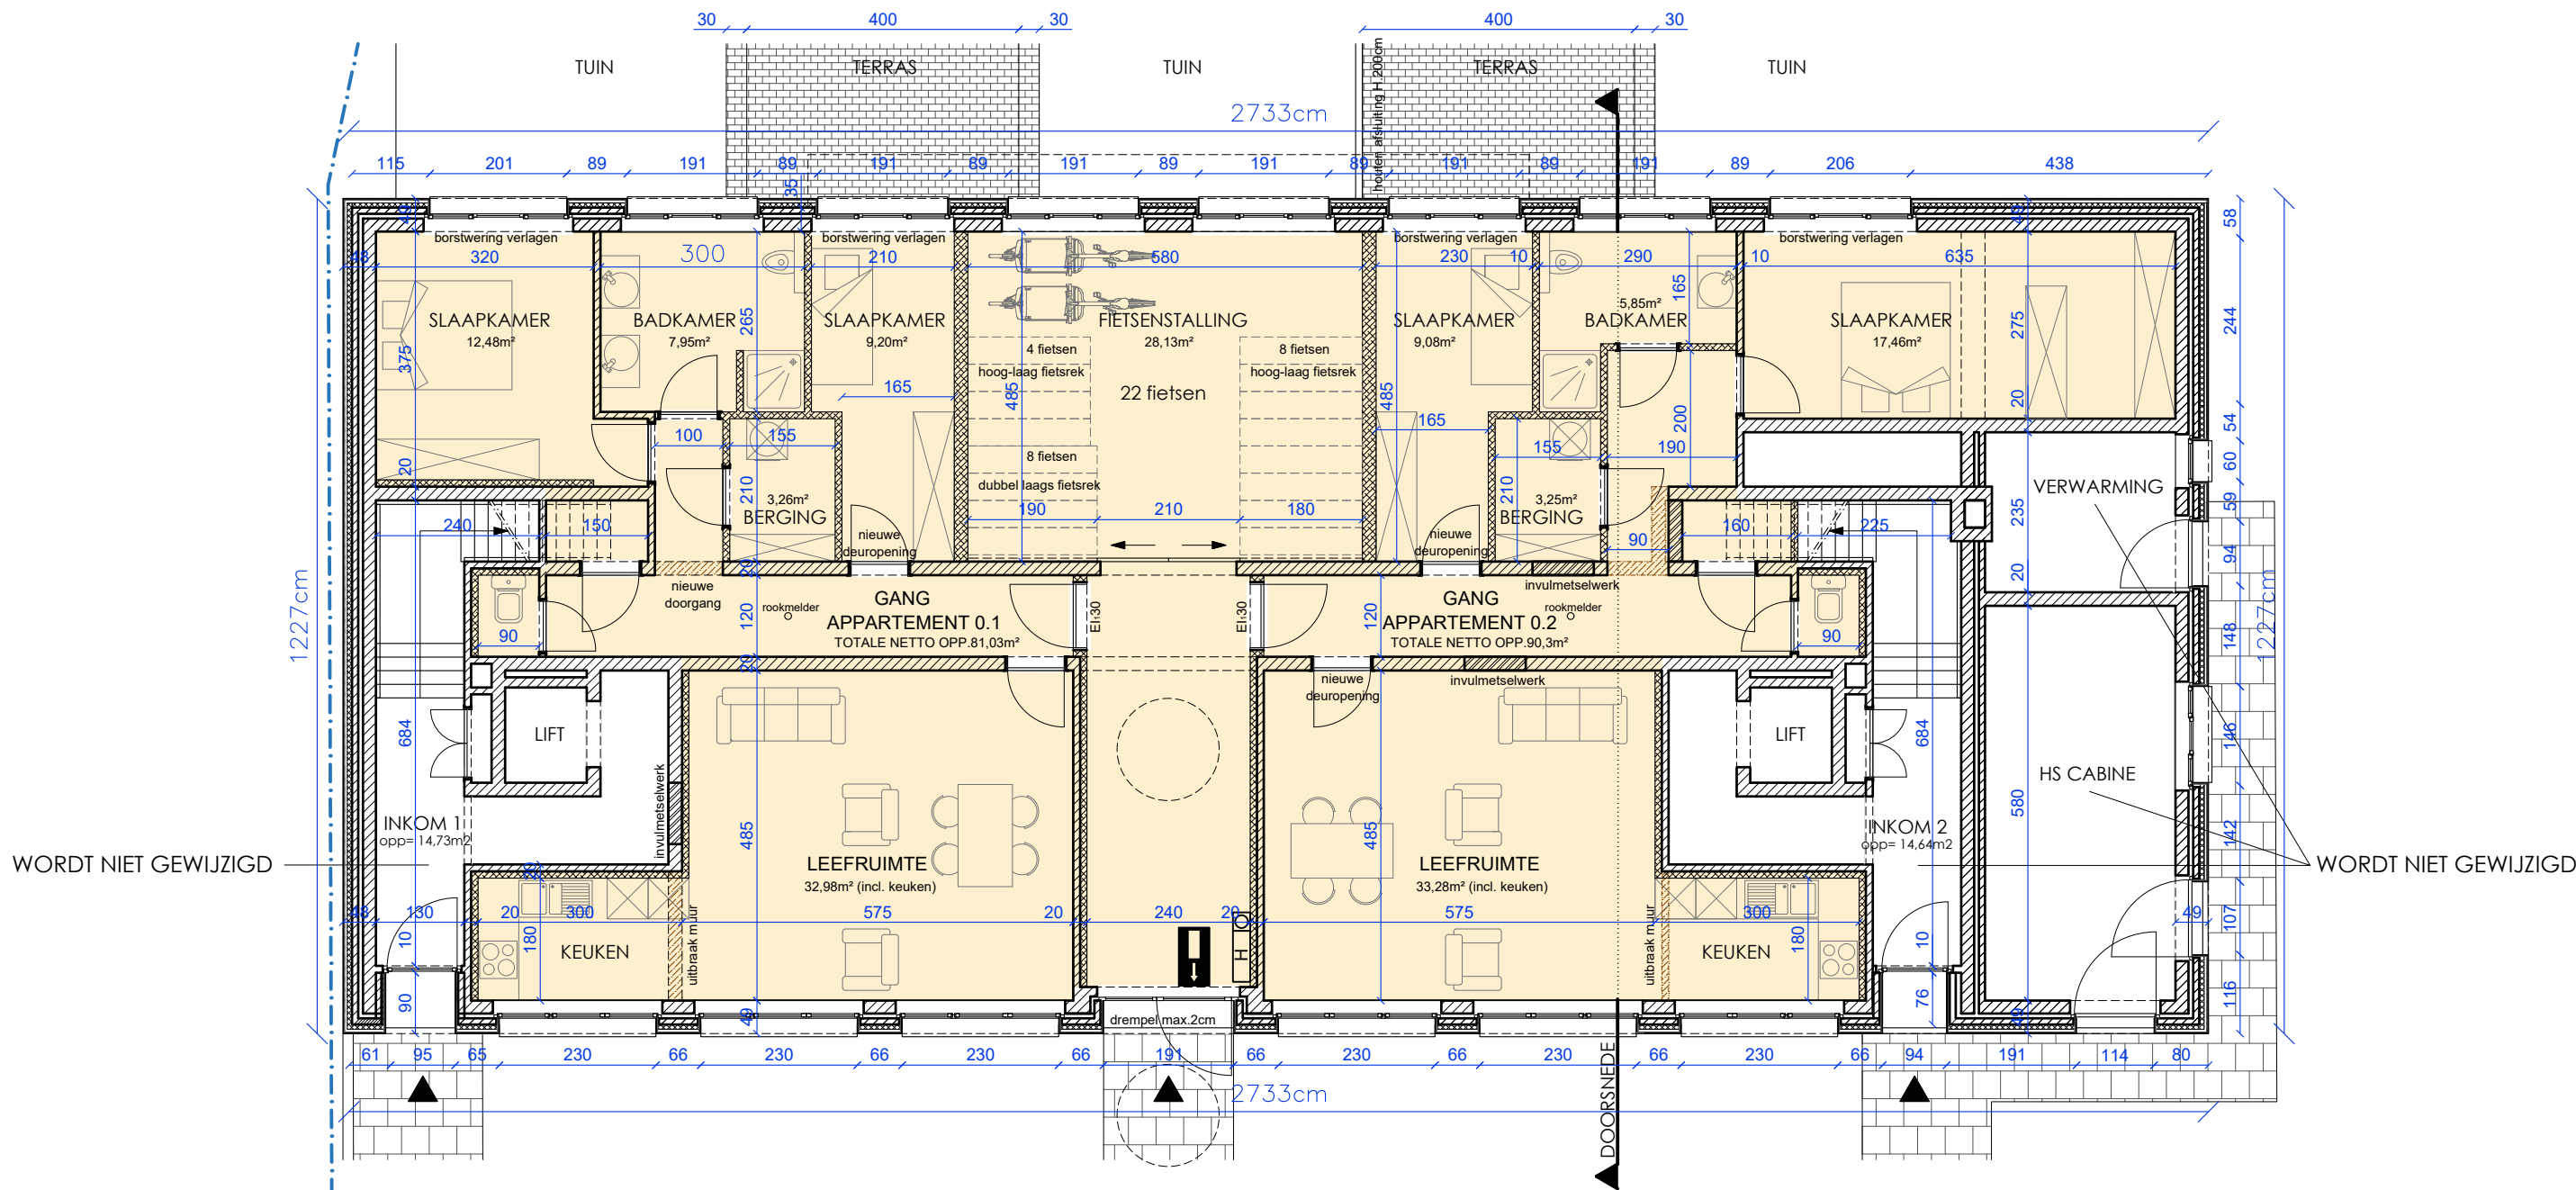

PLAN VAN HET GELIJKVLOERS

(de verdiepingen worden niet gewijzigd)

NIEUWE TOESTAND

schaal 1/100



TYBERGHIEN & PARTNERS - 1864 - 20250910 - VERBOUWEN KANTOOR TOT 2 WOONGELEGENHEDEN