
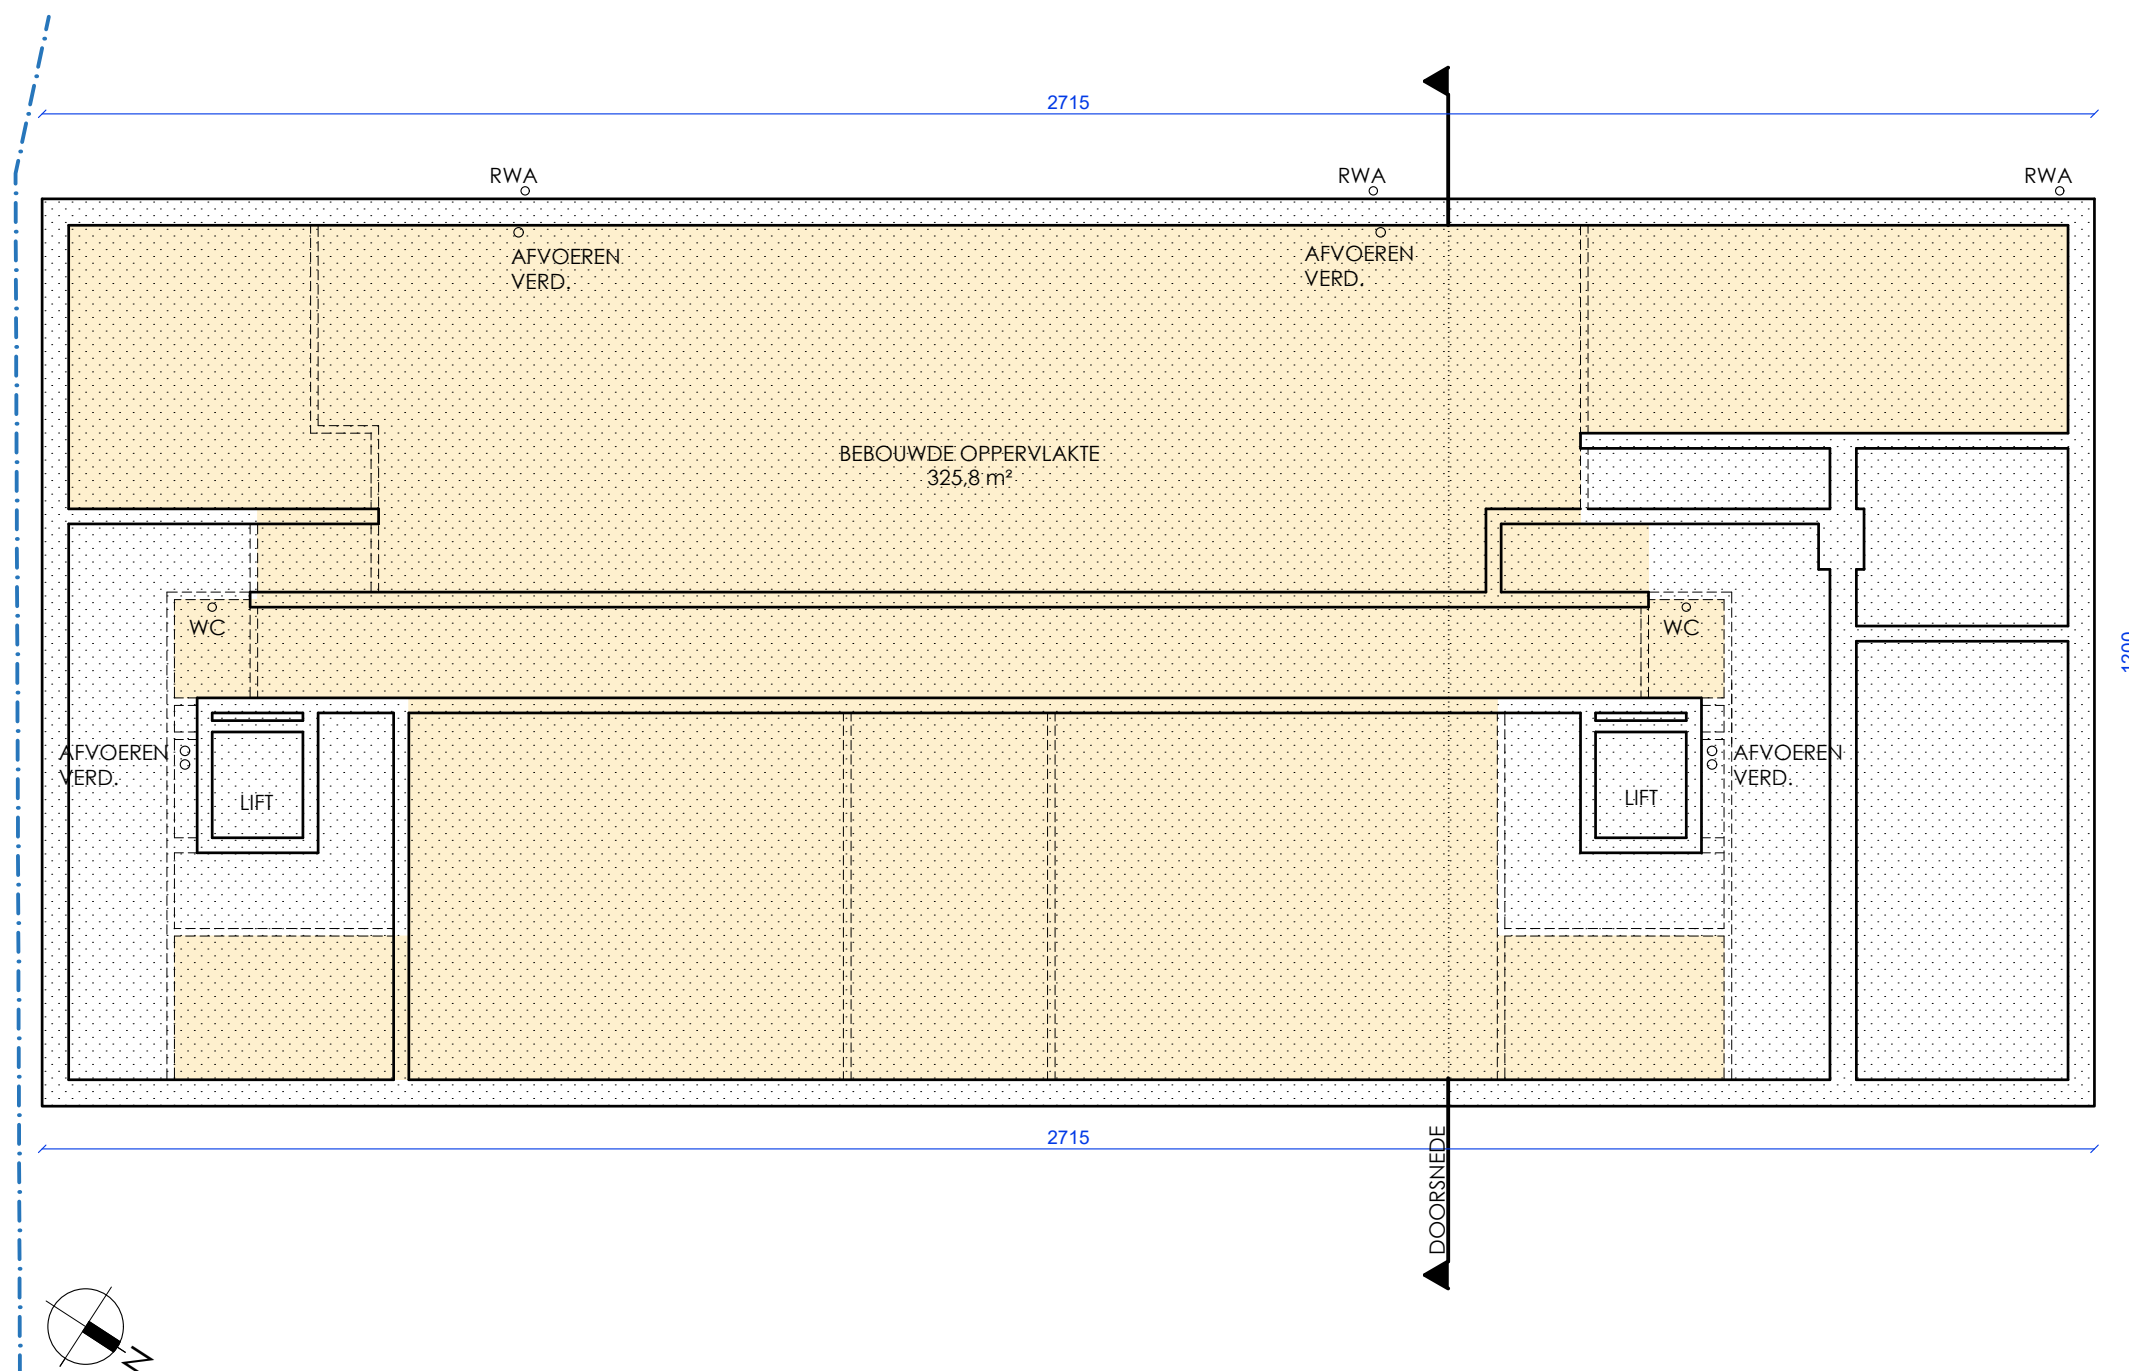


PLAN VAN DE FUNDERING & RIOLERING

SCHEMATISCHE VOORSTELLING

BESTAANDE TOESTAND

schaal 1/100

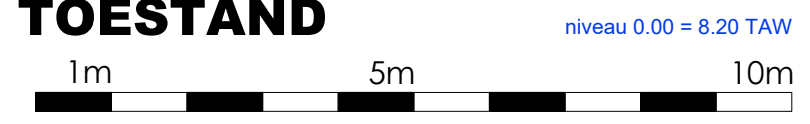

 = PROJECTZONE