
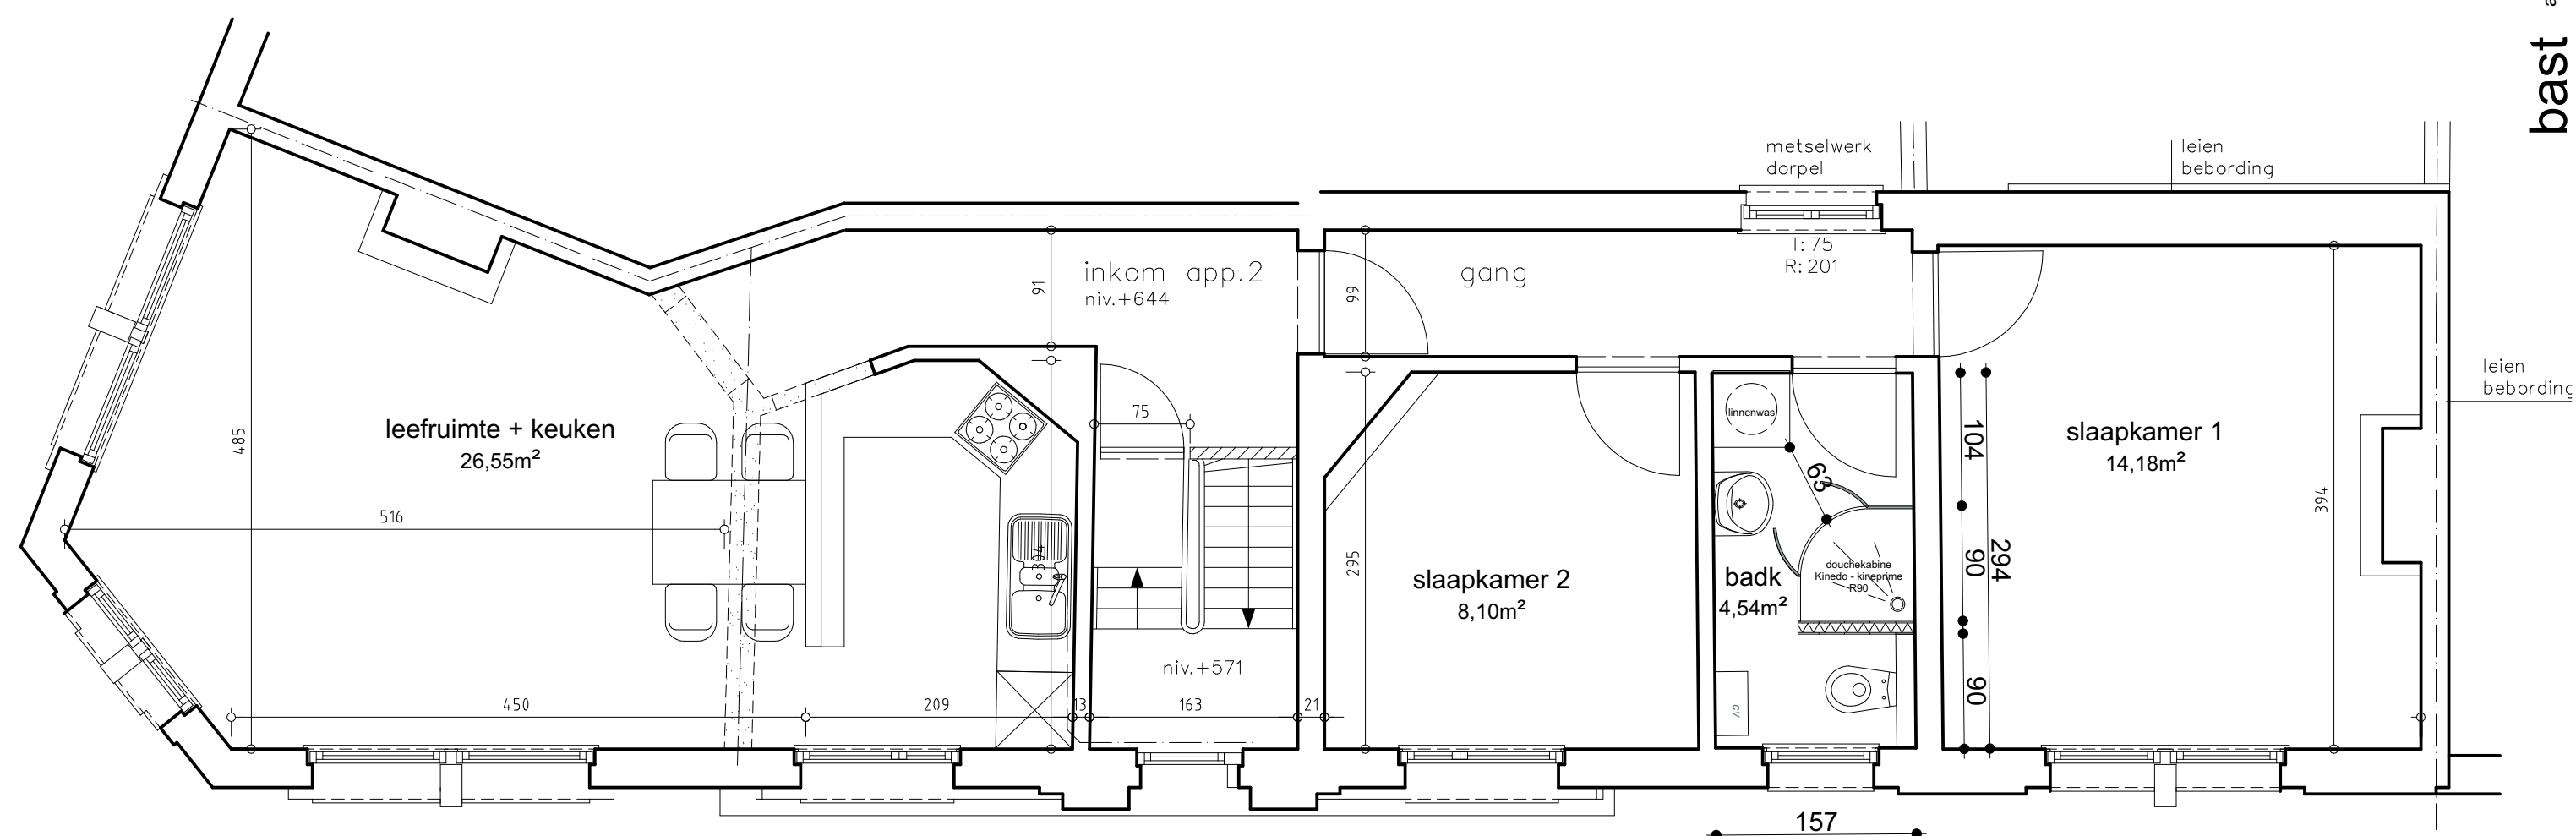
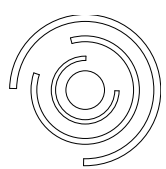


ZIE BIJZONDERE
VOORWAARDE(N)

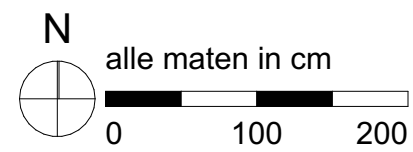

Vergunningsaanvraag
P_N Verdieping 2