
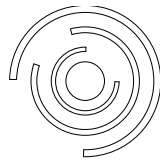



ZIE BIJZONDERE
VOORWAARDE(N)

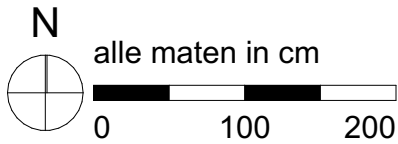

bast architects engineers || De Pintelaan 347 9000 Gent || T 09 395 91 20 || info@bast.coop ||

architects engineers

bast

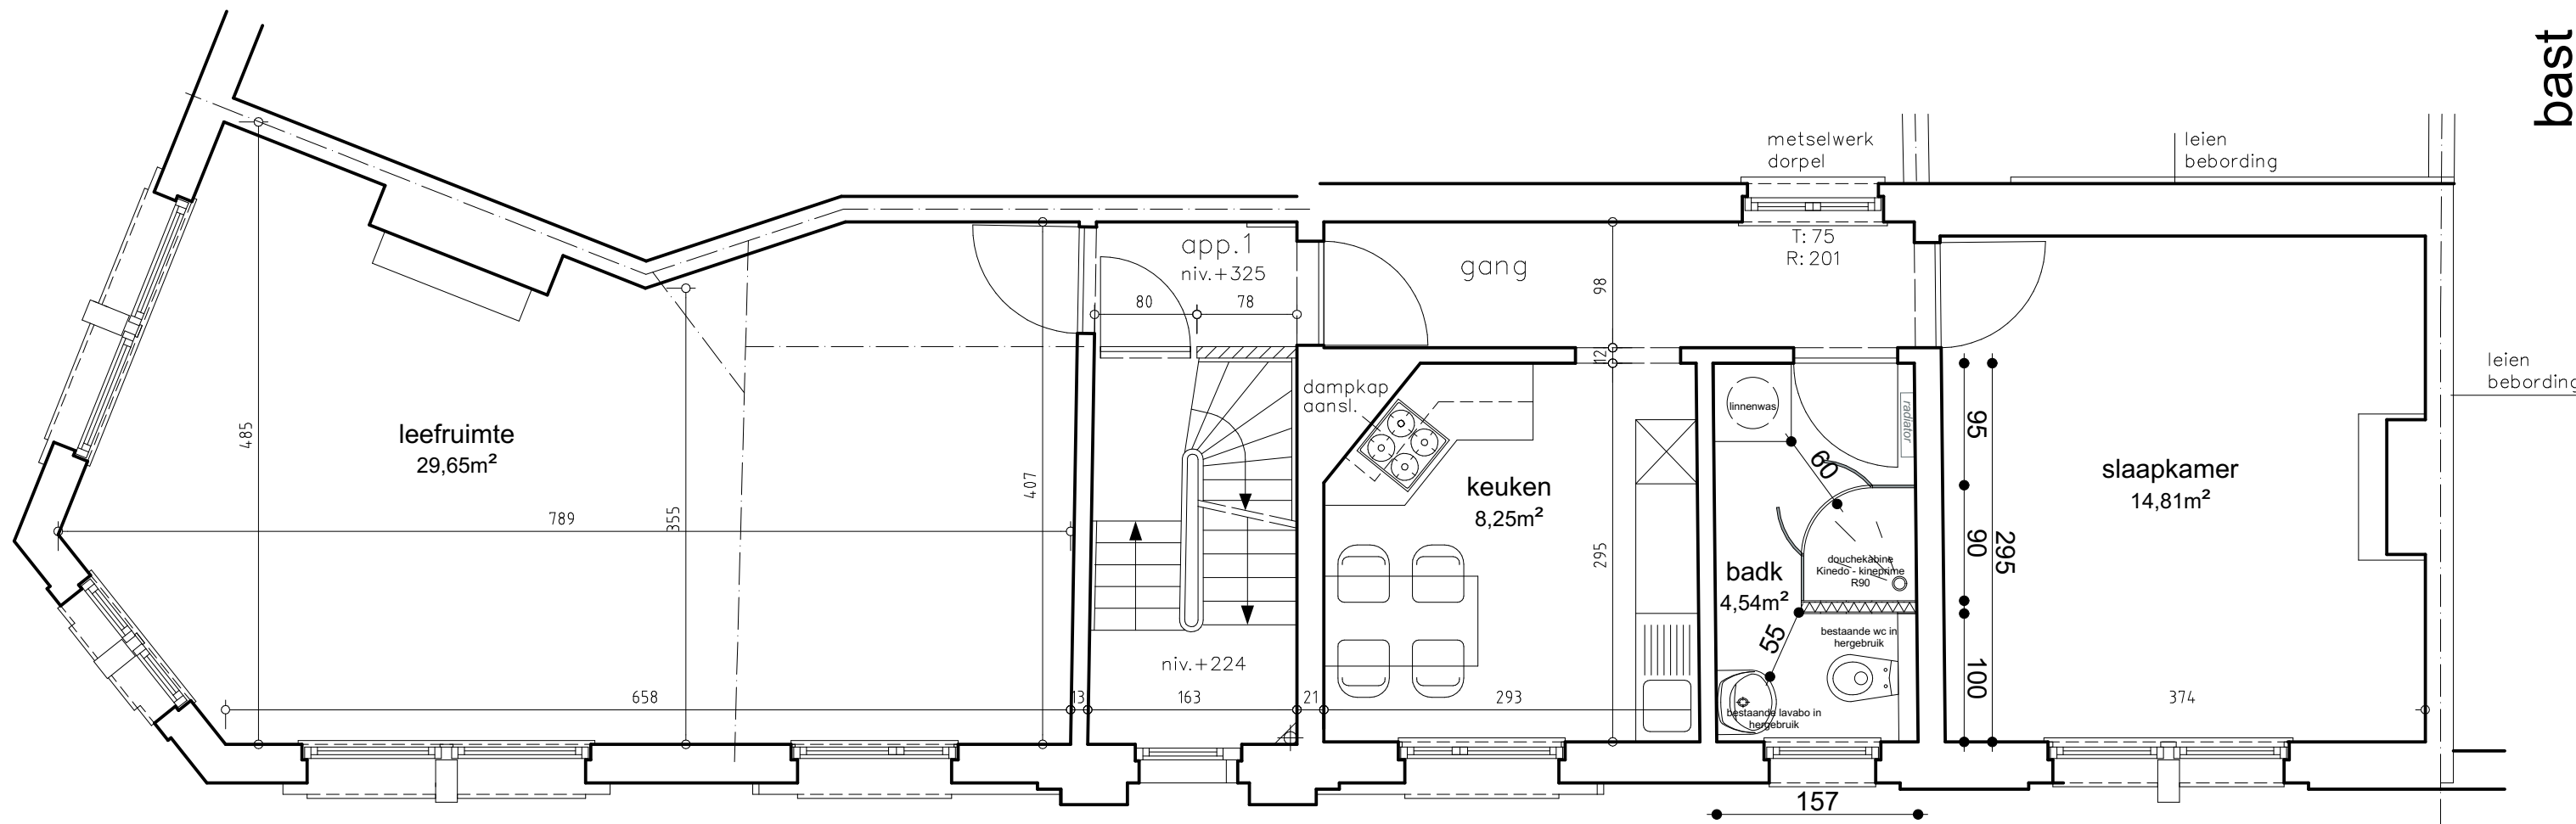

Alle maatvoering is strikt indicatief en dient op de werf gecontroleerd te worden door de aannemer.

25.205 250401 KB geprint op 15-9-2025 - A3

Vergunningsaanvraag
P_N Verdieping 1

schaal: 1:50
tekenaar: KB
revisie: LPi

werf: Bestemmingswijziging
Sint-Pietersaalstraat 1
9000 Gent
Afd 8e, Sie H, Nr 94N

dossiernr.: 25.205
datum: 12/09/2025
plannummer: 6