



ZIE BIJZONDERE
VOORWAARDE(N)

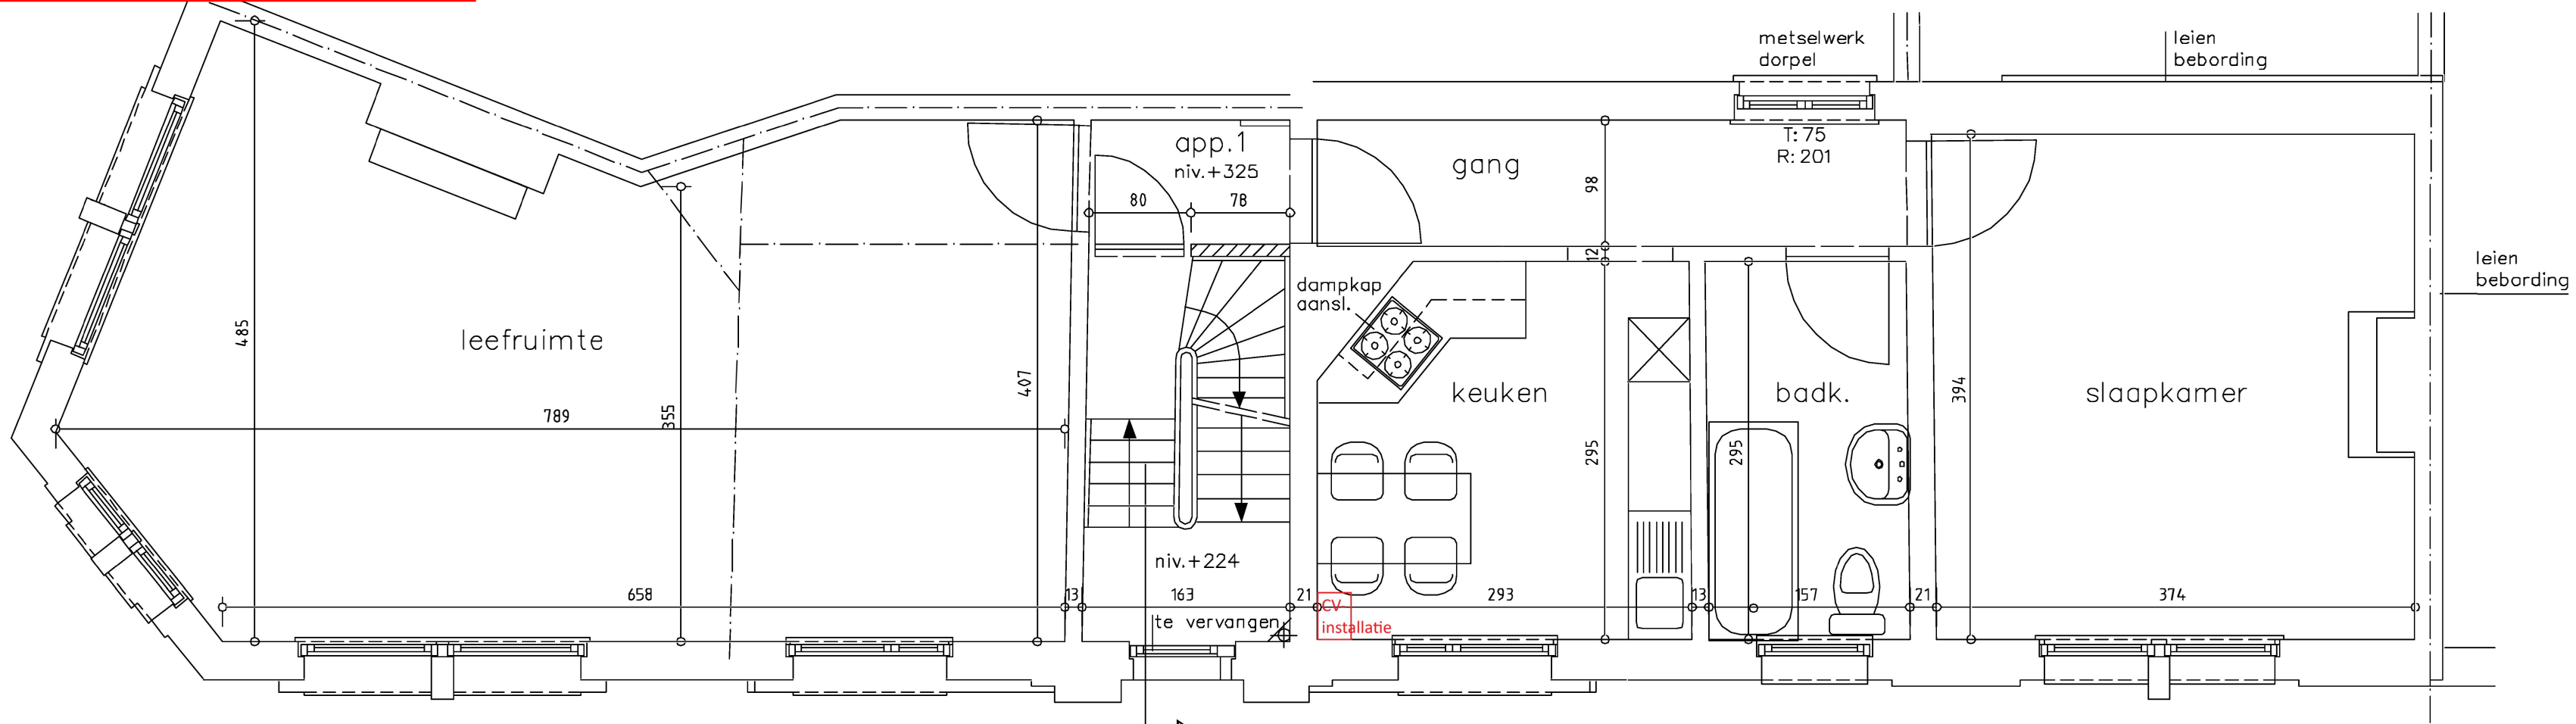

VERDIEPING 1

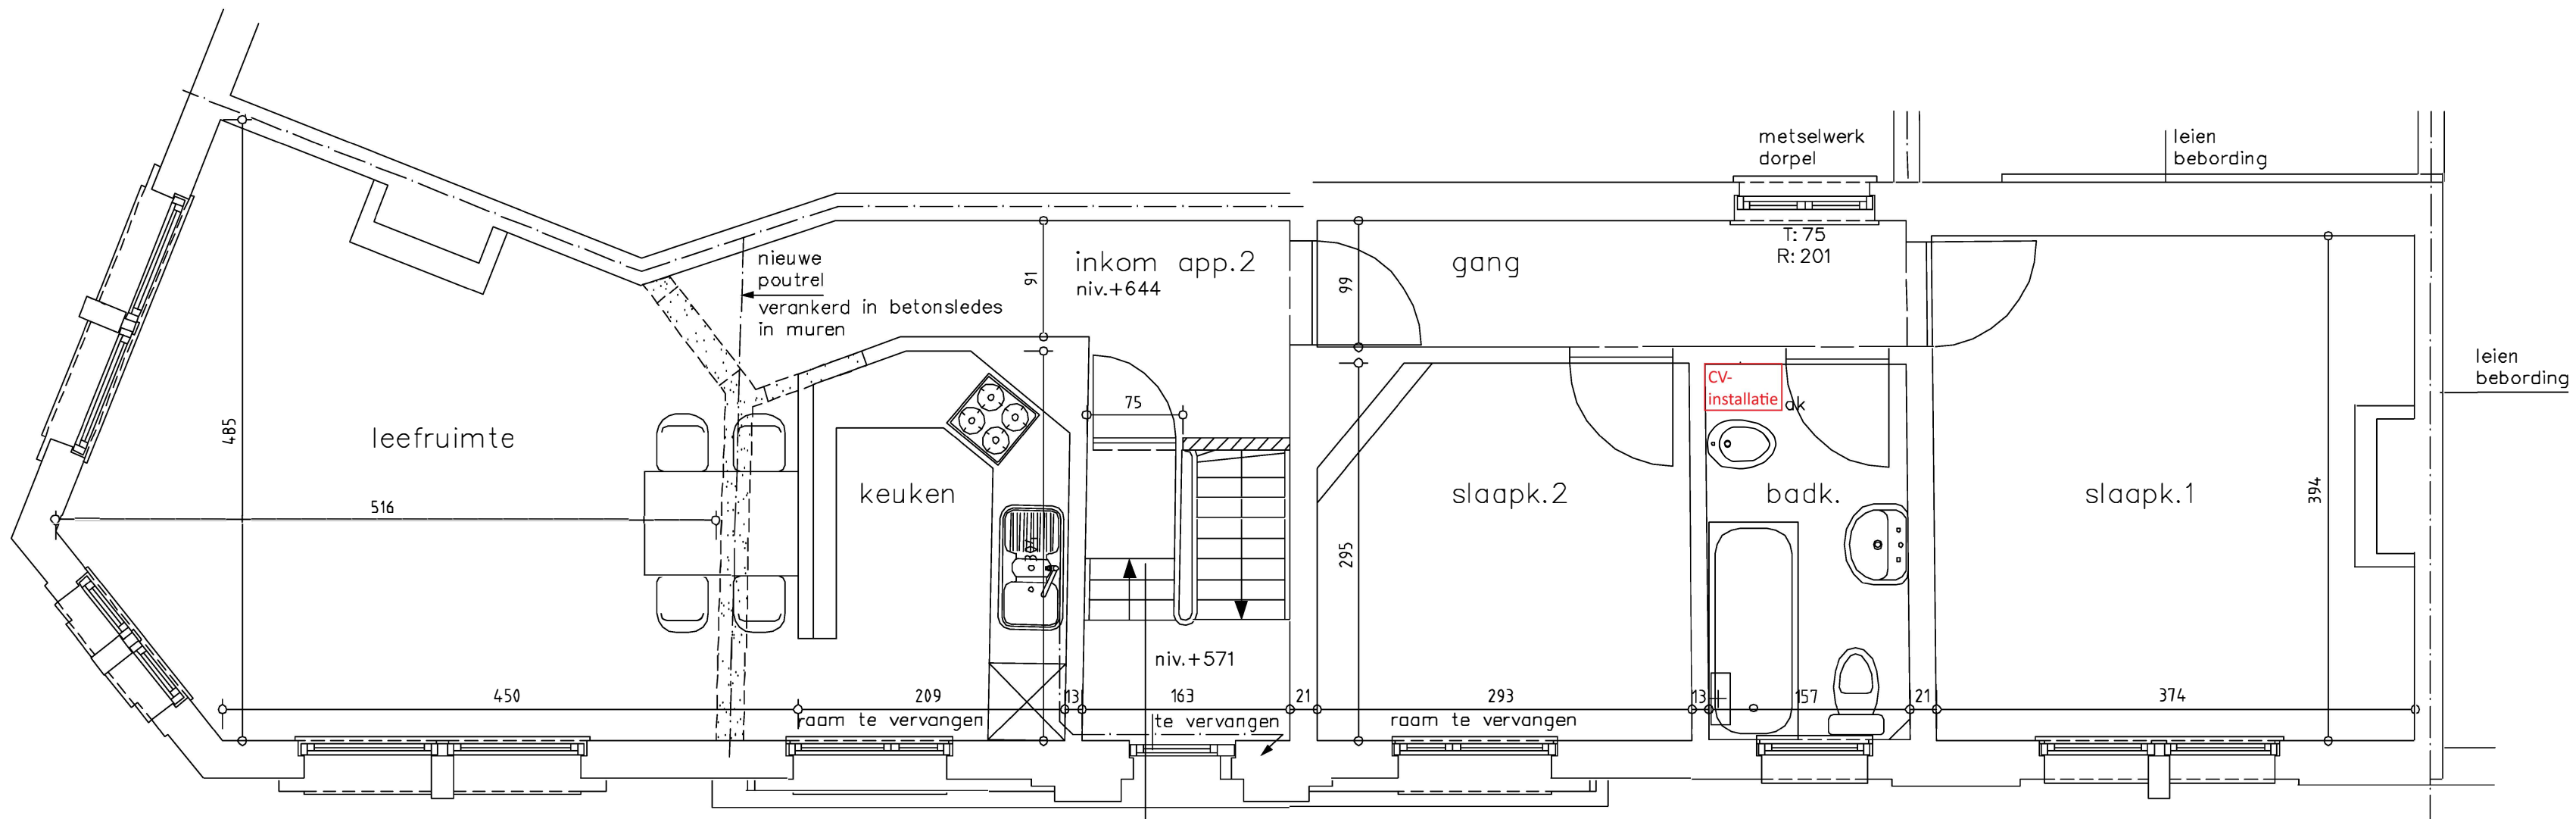

VERDIEPING 2