
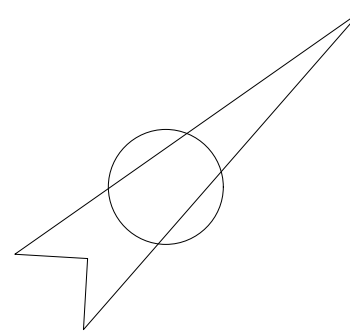


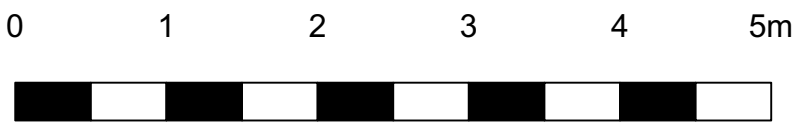

Schaal 1:100

Renovatie eengezinswoning (open bebouwing) Maaltebruggestraat 236 9000 Gent Kadastrale gegevens: 7e afdeling, sectie I, nr. 0469/00R004	PROJECT / BOUWPLAATS
Dhr. Spanhove & Mevr. Backlé Maaltebruggestraat 236 9000 Gent	OPDRACHTGEVERS
ANTE architecten bvba Stationsstraat 76 B-9100 Sint-Niklaas 03/789 99 65	ARCHITECT
A: Bouwaanvraag	WIJZIGINGEN Opge maakt op 07 augustus 2025
S C H A A L: 1 / 100	B O U W A A N V R A A G
BA_SPAN_T_V_02_Terrain profiel	DOSSIER/PLANNUMMER 2001_SPAN