
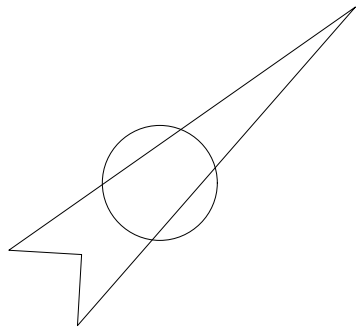
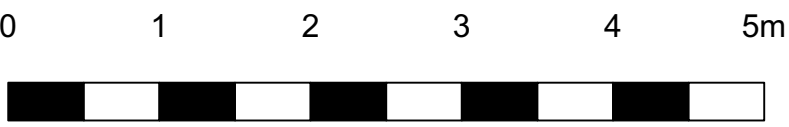


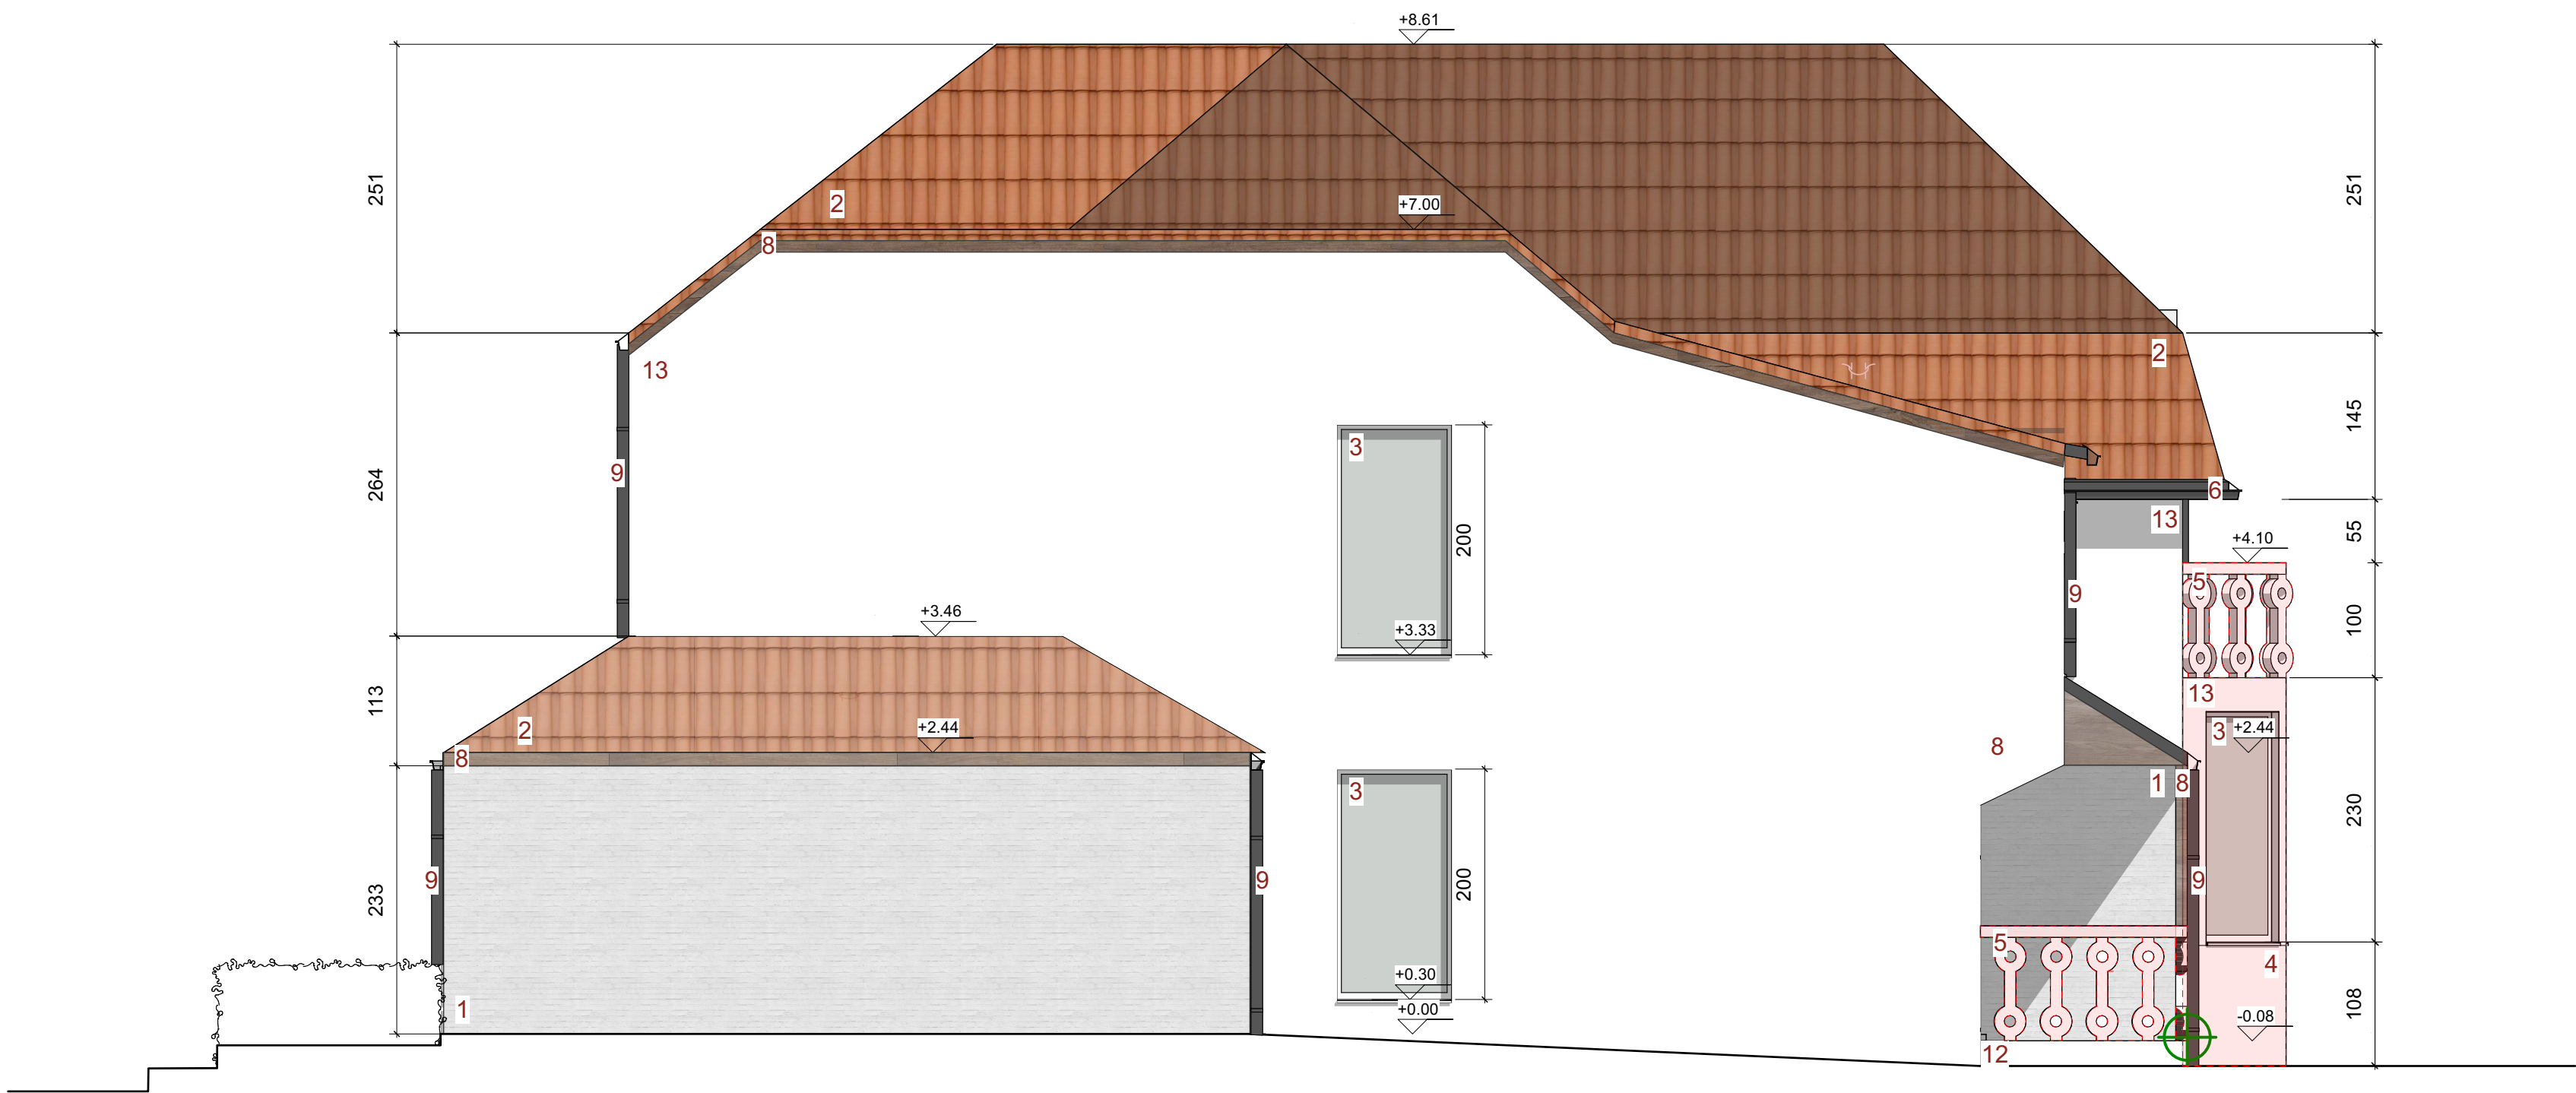


Schaal 1:50

Renovatie eengezinswoning (open bebouwing)		PROJECT / BOUWPLAATS	
Maaltebruggestraat 236 9000 Gent Kadastrale gegevens: 7e afdeling, sectie I, nr. 0469/00R004			
Dhr. Spanhove & Mevr. Backlé		OPDRACHTGEVERS	
Maaltebruggestraat 236 9000 Gent			
ANTE architecten bvba Stationsstraat 76 B-9100 Sint-Niklaas 03/789 99 65		ARCHITECT	
A: Bouwaanvraag		WIJZIGINGEN	
SCHAAL: 1/50	BOUWAANVRAAG	Opgemaakt op 07 augustus 2025	
BA_SPAN_G_B_05_Linker zijgevel		DOSSIER/PLANNUMMER	
		2001_SPAN	