


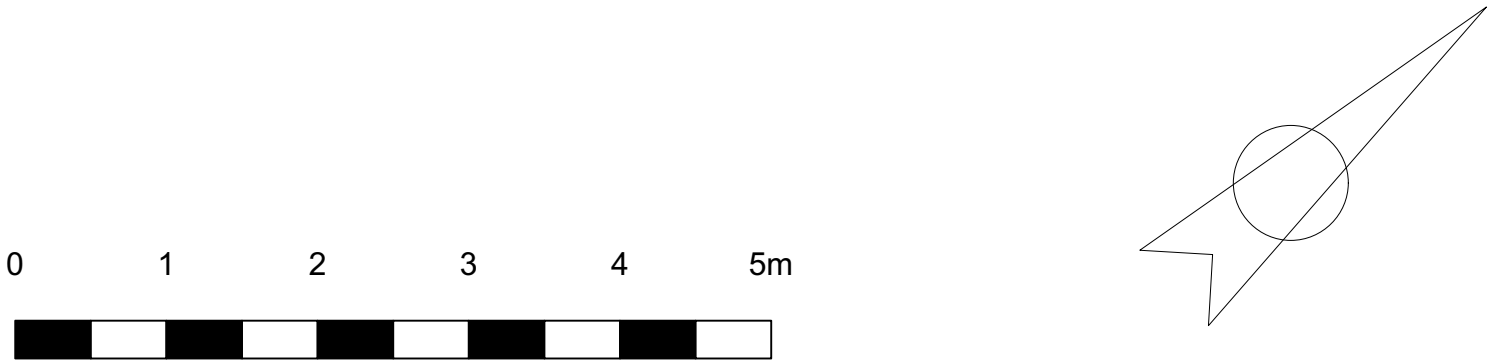

 Schaal 1:50	
Renovatie eengezinswoning (open bebouwing) Maaltebruggestraat 236 9000 Gent Kadastrale gegevens: 7e afdeling, sectie I, nr. 0469/00R004	PROJECT / BOUWPLAATS
Dhr. Spanhove & Mevr. Backlé Maaltebruggestraat 236 9000 Gent	OPDRACHTGEVERS
ANTE architecten bvba Stationsstraat 76 B-9100 Sint-Niklaas 03/789 99 65	ARCHITECT
A: Bouwaanvraag	WIJZIGINGEN
SCHAAL: 1/50 BOUWANVRAAG	Opgemaakt op 07 augustus 2025
BA_SPAN_G_B_03_Voorgevel	DOSSIER/PLANNUMMER 2001_SPAN