
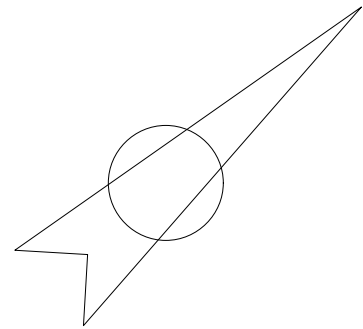


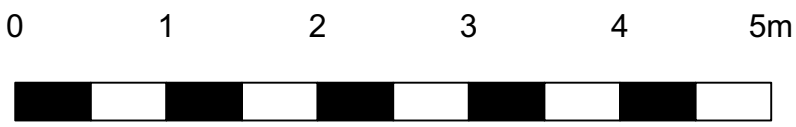


Schaal 1:50

Renovatie eengezinswoning (open bebouwing)	PROJECT / BOUWPLAATS
Maaltebruggestraat 236 9000 Gent Kadastrale gegevens: 7e afdeling, sectie I, nr. 0469/00R004	
Dhr. Spanhove & Mevr. Backlé	OPDRACHTGEVERS
Maaltebruggestraat 236 9000 Gent	
ANTE architecten bvba Stationsstraat 76 B-9100 Sint-Niklaas 03/789 99 65	ARCHITECT
A: Bouwaanvraag	WIJZIGINGEN
SCHAAL: 1/50	BOUWAANVRAAG
Opgemaakt op 07 augustus 2025	
BA_SPAN_G_N_04_Achtergevel	DOSSIER/PLANNUMMER 2001_SPAN