
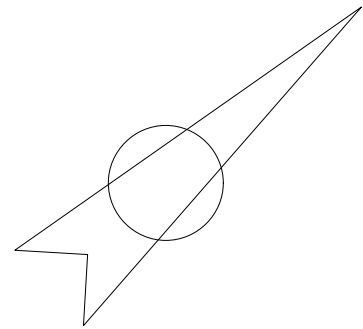


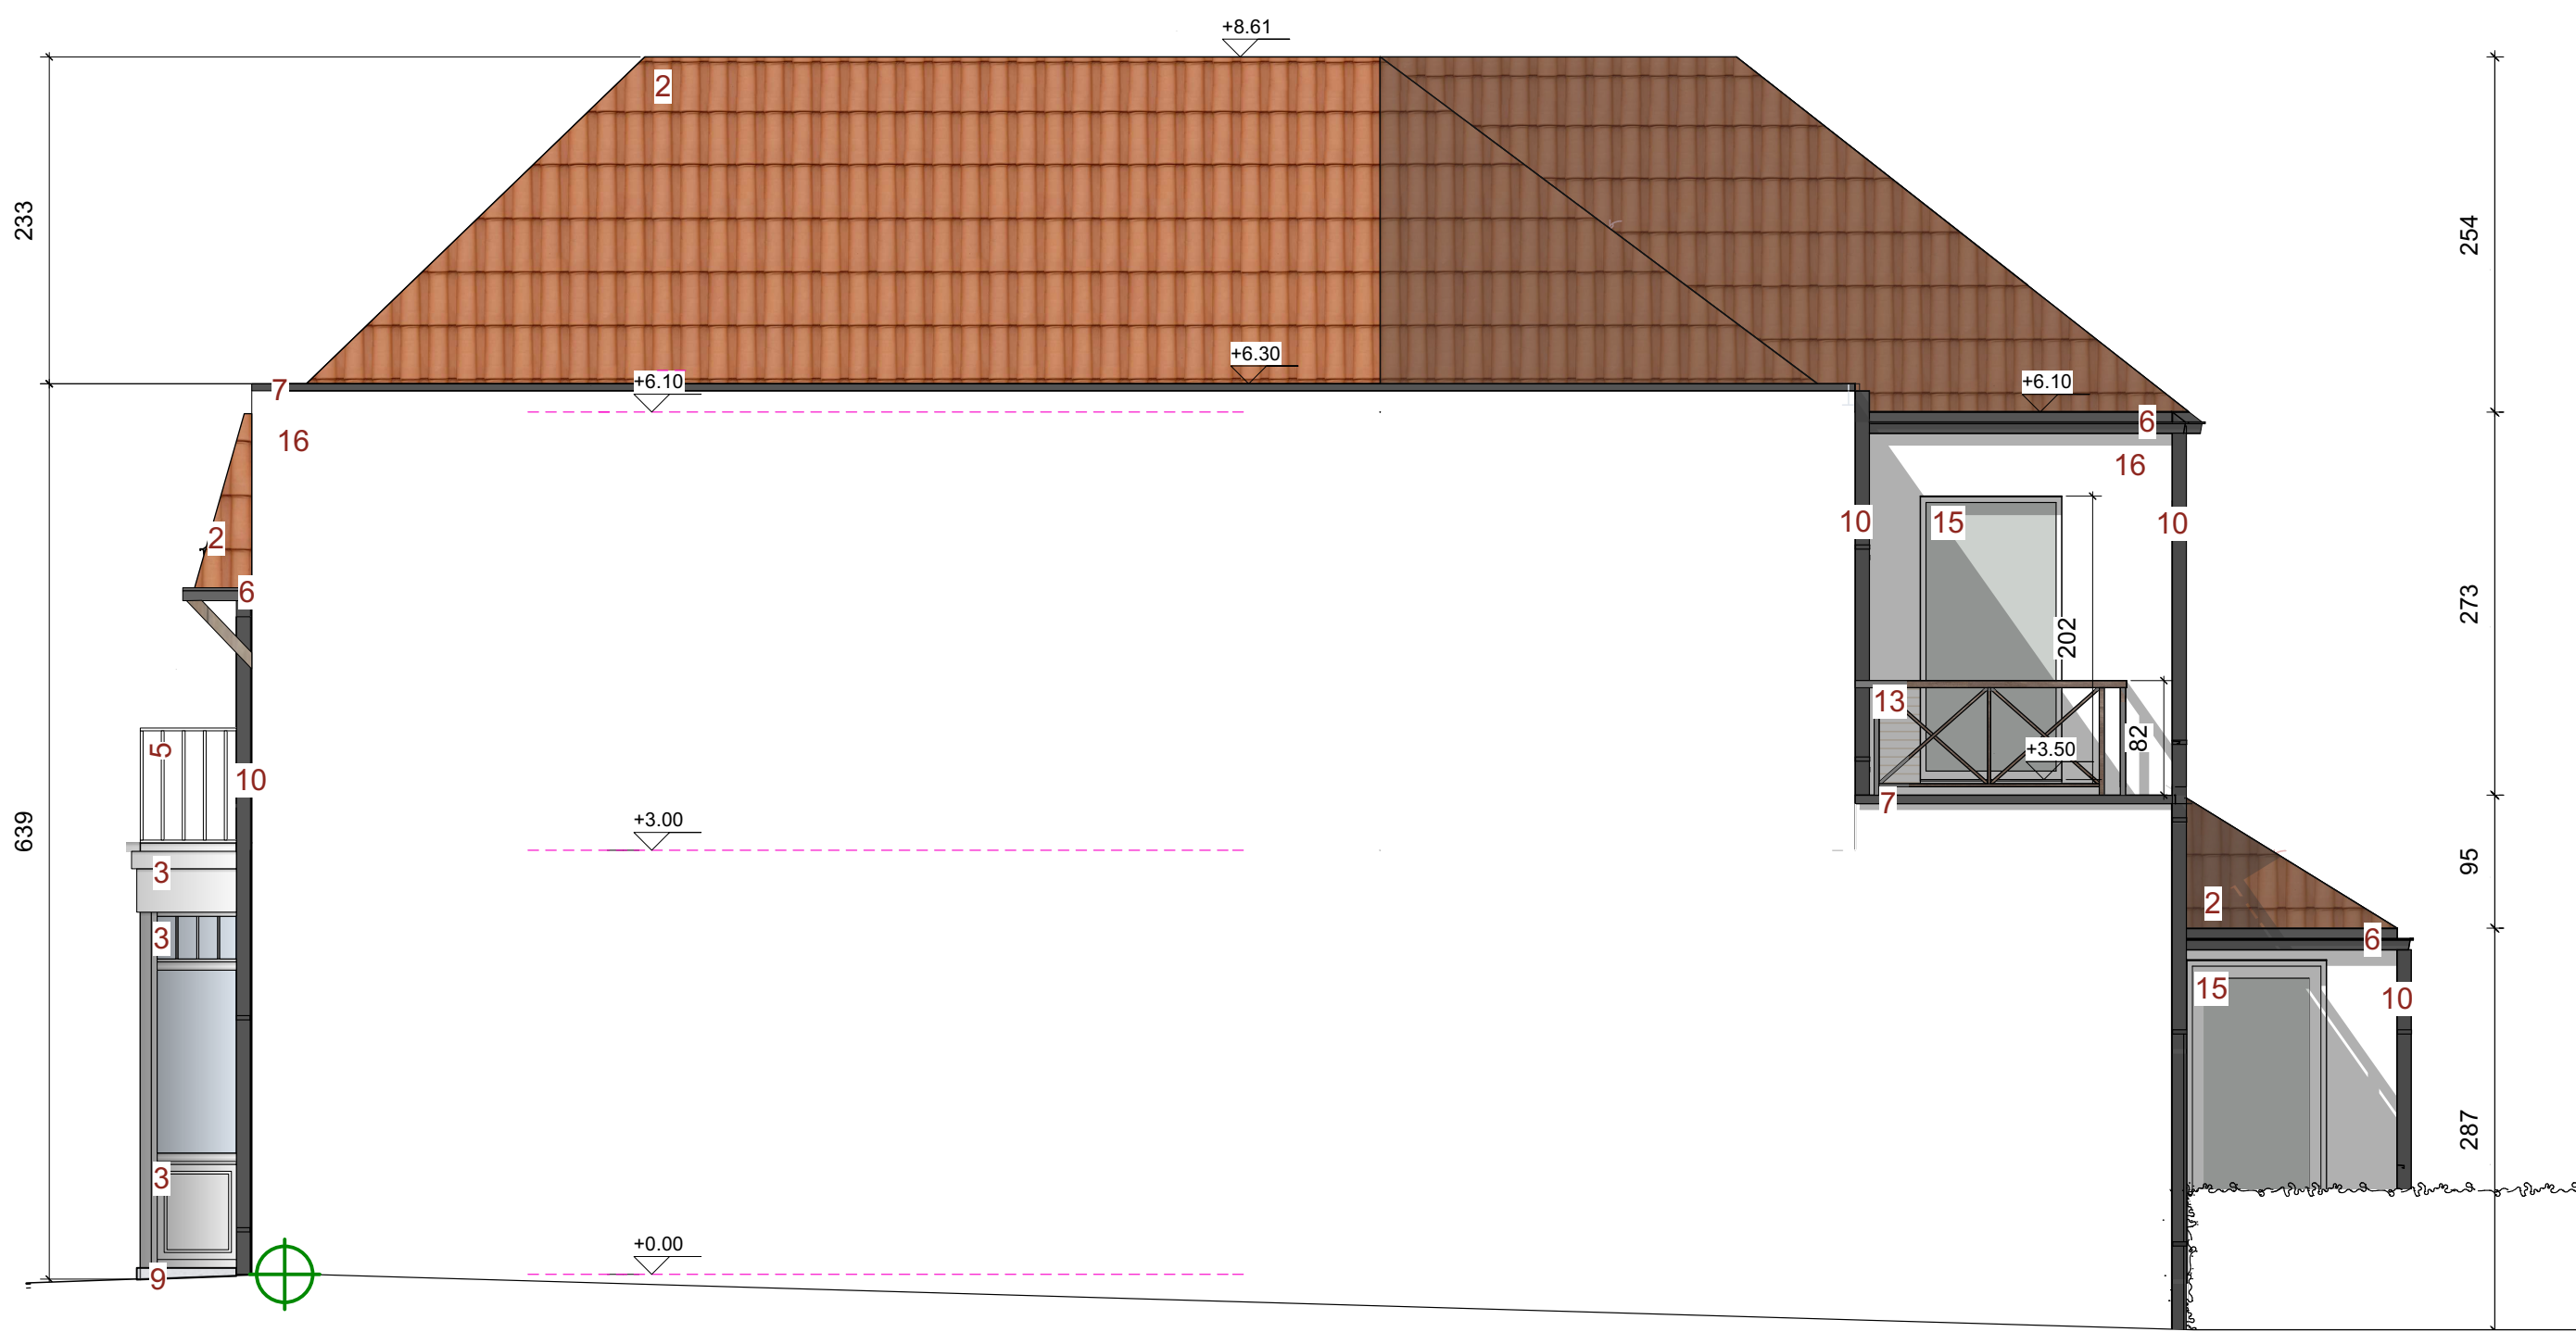

Schaal 1:50

Renovatie eengezinswoning (open bebouwing)		PROJECT / BOUWPLAATS	
Maaltebruggestraat 236 9000 Gent Kadastrale gegevens: 7e afdeling, sectie I, nr. 0469/00R004		OPDRACHTGEVERS	
Dhr. Spanhove & Mevr. Backlé		ARCHITECT	
Maaltebruggestraat 236 9000 Gent		WIJZIGINGEN	
ANTE architecten bvba Stationsstraat 76 B-9100 Sint-Niklaas 03/789 99 65		Opgemaakt op 07 augustus 2025	
A: Bouwaanvraag		DOSSIER/PLANNUMMER	
SCHAAL: 1/50		BOUWAANVRAAG	
BA_SPAN_G_N_06_Rechter zijgevel		2001_SPAN	