
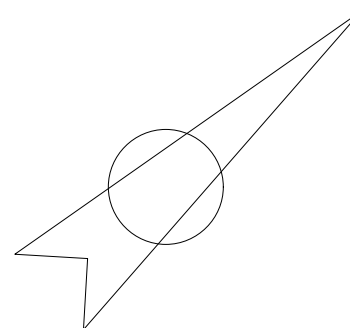


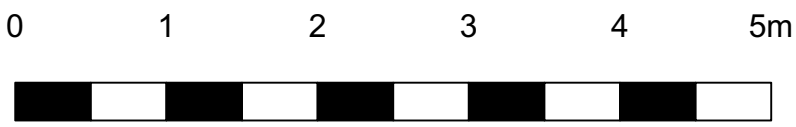

Schaal 1:50

Renovatie eengezinswoning (open bebouwing)		PROJECT / BOUWPLAATS
Maaltebruggestraat 236 9000 Gent Kadastrale gegevens: 7e afdeling, sectie I, nr. 0469/00R004		
Dhr. Spanhove & Mevr. Backlé		OPDRACHTGEVERS
Maaltebruggestraat 236 9000 Gent		
ANTE architecten bvba Stationsstraat 76 B-9100 Sint-Niklaas 03/789 99 65		ARCHITECT
A: Bouwaanvraag		
SCHAAK: 1/50	BOUWAANVRAAG	Wijzigingen Opge maakt op 07 augustus 2025
BA_SPAN_P_B_10_Zolder		DOSSIER/PLANNUMMER
		2001_SPAN