

snelbouwsteen BT

gevelsteen BT

betonblokken BT

gestort beton BT

sloop

snelbouwsteen NT

gevelsteen NT

betonblokken NT

gestort beton NT

schuimbeton

ytong

isolatie

waterbestendige isolatie

thermische onderbeking

ramen en deuren

betonbalk

kolom

stalen ligger

slof

dorpels en plinten

timmer in hout

bekleding in hout

multiplex

betonplex

schilderbare mdf

osb

gyplat

metal stud

EPDM en dampscherm

zink of aluminium

vloerverwarming

perceelgrens

bouwzone

snedelij

PULSIE

EXTRACTIE

nutsleidingen

RWA NT

FEC NT

DWA NT

RWA BT

FEC BT



DWA BT

opnamepunten foto's

referentiepunt

GEVELMATERIALEN:

- Gevelsteen: wit geschilderd
- Dakpannen: rood
- PVC buitenschrijnwerk: wit
- Wit geschilderd betonnen elementen
- Valbeveiliging in geprefabriceerd beton: wit geschilderd
- Dakgoot: zink
- Dakrand: zink
- Hout
- Regenpijp: zink
- Gevelleien
- Gevelplint in blauwsteen
- Gevelplint gecementeerd en uitgeschilderd
- Crepi: witte kleur
- Beton

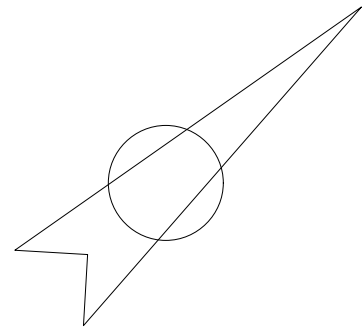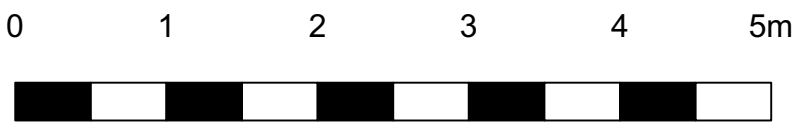

Schaal 1:50	
Renovatie eengezinswoning (open bebouwing) Maaltebruggestraat 236 9000 Gent Kadastrale gegevens: 7e afdeling, sectie I, nr. 0469/00R004 Dhr. Spanhove & Mevr. Backlé Maaltebruggestraat 236 9000 Gent ANTE architecten bvba Stationsstraat 76 B-9100 Sint-Niklaas 03/789 99 65 A: Bouwaanvraag SCHAAL: 1/50 BOUWAANVRAAG	PROJECT / B O U W P L A A T S OPDRACHTGEVERS ARCHITECT WIJZIGINGEN Opgemaakt op 07 augustus 2025 DOSSIER/PLANNUMMER
BA_SPAN_L_V_12_Legenda	2001_SPAN