



NIEUWE TOESTAND
SNEDE AA
SCHAAL: 1/50

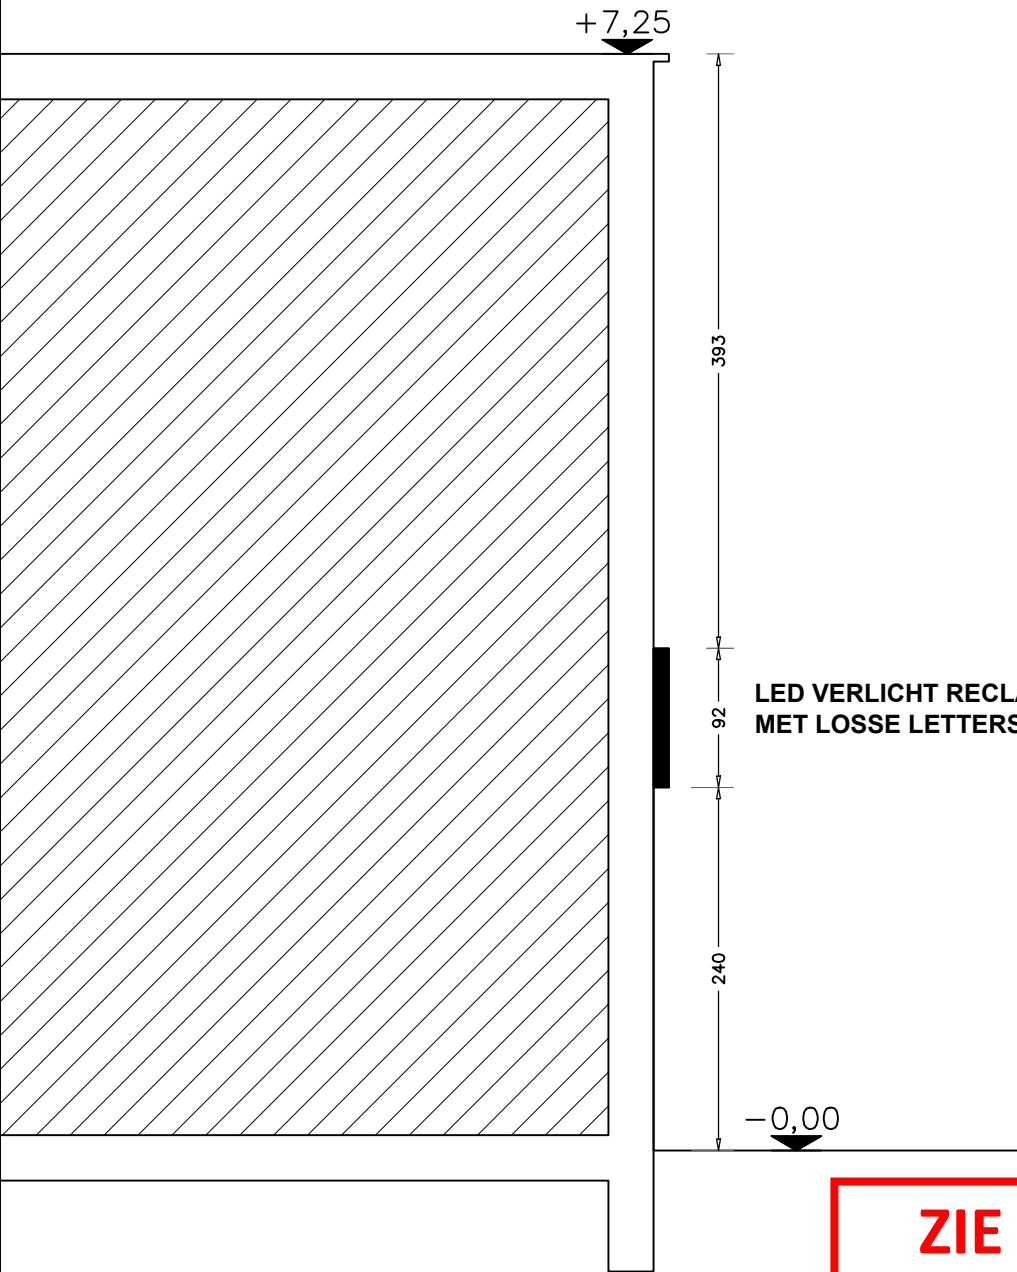

LED VERLICHT RECLAMEBORD,
MET LOSSE LETTERS

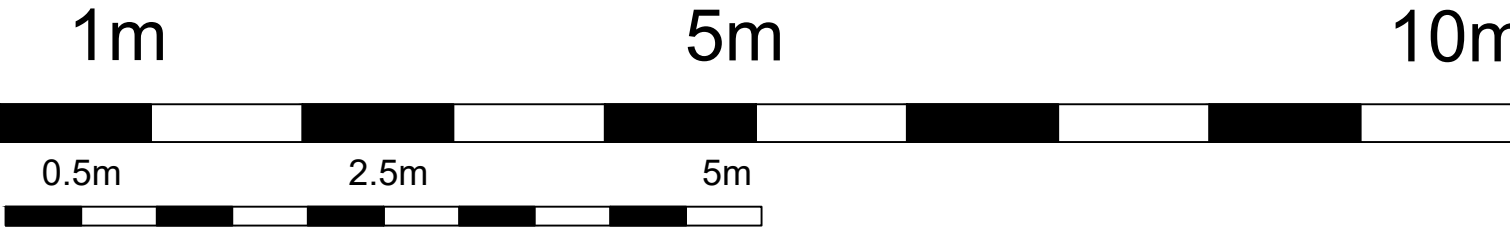

**ZIE BIJZONDERE
VOORWAARDE(N)**

PROJECT: PUBLICATIEINRICHTING	BOUWPLAATS: Frans van Ryhovelaan 121 9000 GENT GENT 10 AFD/ Sectie K nr. 323e5		DOSSIER : 9000FRAN121
	BOUWHEER: / / /		PLANNR:OMV_FRAN121S_N_1
PLAN: NIEUWE TOESTAND - SNEDE AA			DATUM : 14/05/2025
			SCHAAL : /
			BLAD : 13/13