


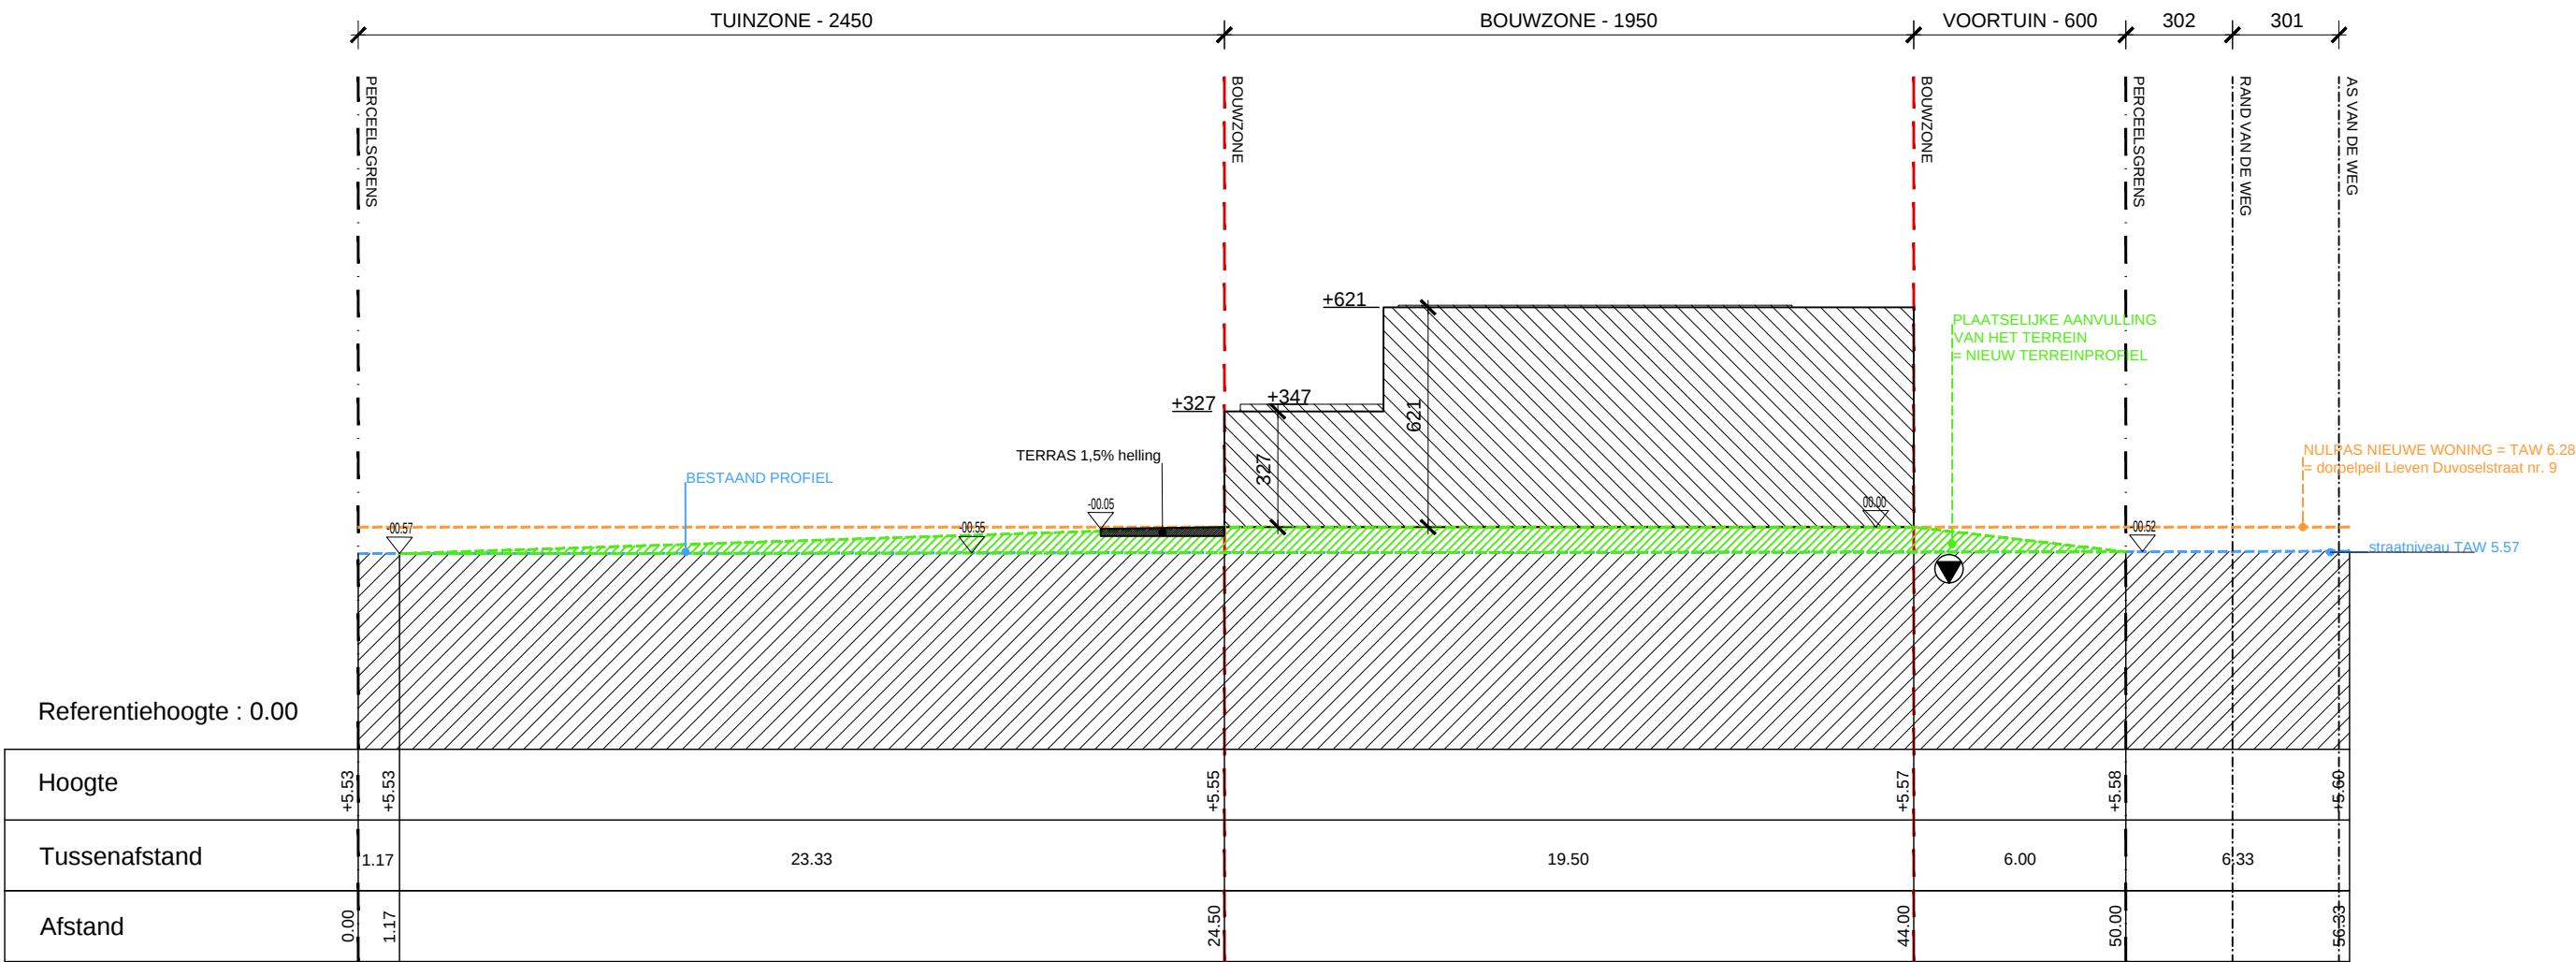

SNEDE **TERREINPROFIEL T1T1'**
NIEUWE SITUATIE

- bestaand terreinprofiel
- nulpas nieuwe woning = TAW 5.57 +71cm = **TAW 6.28**
- plaatselijke aanvulling van het terrein

Schaal: 1:200

DATUM
20.05.2025

OPDRACHTGEVER
Mevr. & Mevr. Tine Cornelis -
Anke Cornelis
Lieven Duvoiselstraat 9
9050 Gentbrugge

BOUWPLAATS
Lieven Duvoiselstraat 10
9050 Gentbrugge

C A S | **ARCHITECTEN**